


SKÝRINGAR

- ① - TENGIJÄRN K10 30 L=120 OG STANDI AMK 50 CM YFIR PLÖTU
 - ② - 50 MM EINANGRUM PVC HARPRESSUÐ PÉ 25-30 KG/M² NÁI AMK 50 CM NIÐUR FYRIR PLÖTU Á ÚTVEGGJUM
 - ③ - 12 CM DJÄRNÞENT PLATA
 - ④ - GRÖSAR- Eða HRAUNFYLING FROSTFRIÐ OG ÞJAPPIS Í LÖGUM MEE TITRANÖPPU LAGFYKKT RÆÐIST AF STERÐ ÞJÖPPUNNAR
- 2K10 EFST OG NEÐST Í SÖKULVEGGJUM JÄRNIN SEU SAMFELLD OG HEIL UM HORN VÍÐ SAMSKIFTI SKULU ÞAD SKETT AMK SEM SVARAR SKYTTILENGD ATHYGLI ER VAKIN Á AKVEÐUM RAÞVEITU UM SAMTENGINGU NEÐRI SÖKULJÄRNA SÁ TÖKN RAFLAG

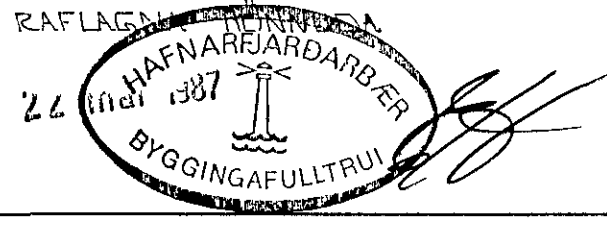

BR NR	DAGS	EDLI BREVTINGAR	SIGN
		LYNGBERG 51 HAFNARFIRÐI	DAGS MAÍ '87
		SNID Í UNDIRSTÖÐUR	HANNAÐ
		MÆLIKV. 1 20 1 10	TEIKNAD
		SIGURÐUR ÞORLEIFSSON TEKNIFRÆÐINGUR F.T.F.I.	VERK NR 8721
		STRANDGÖTU 11 HAFNARFIRÐI SÍMI 54751	BLAD NR 1-03