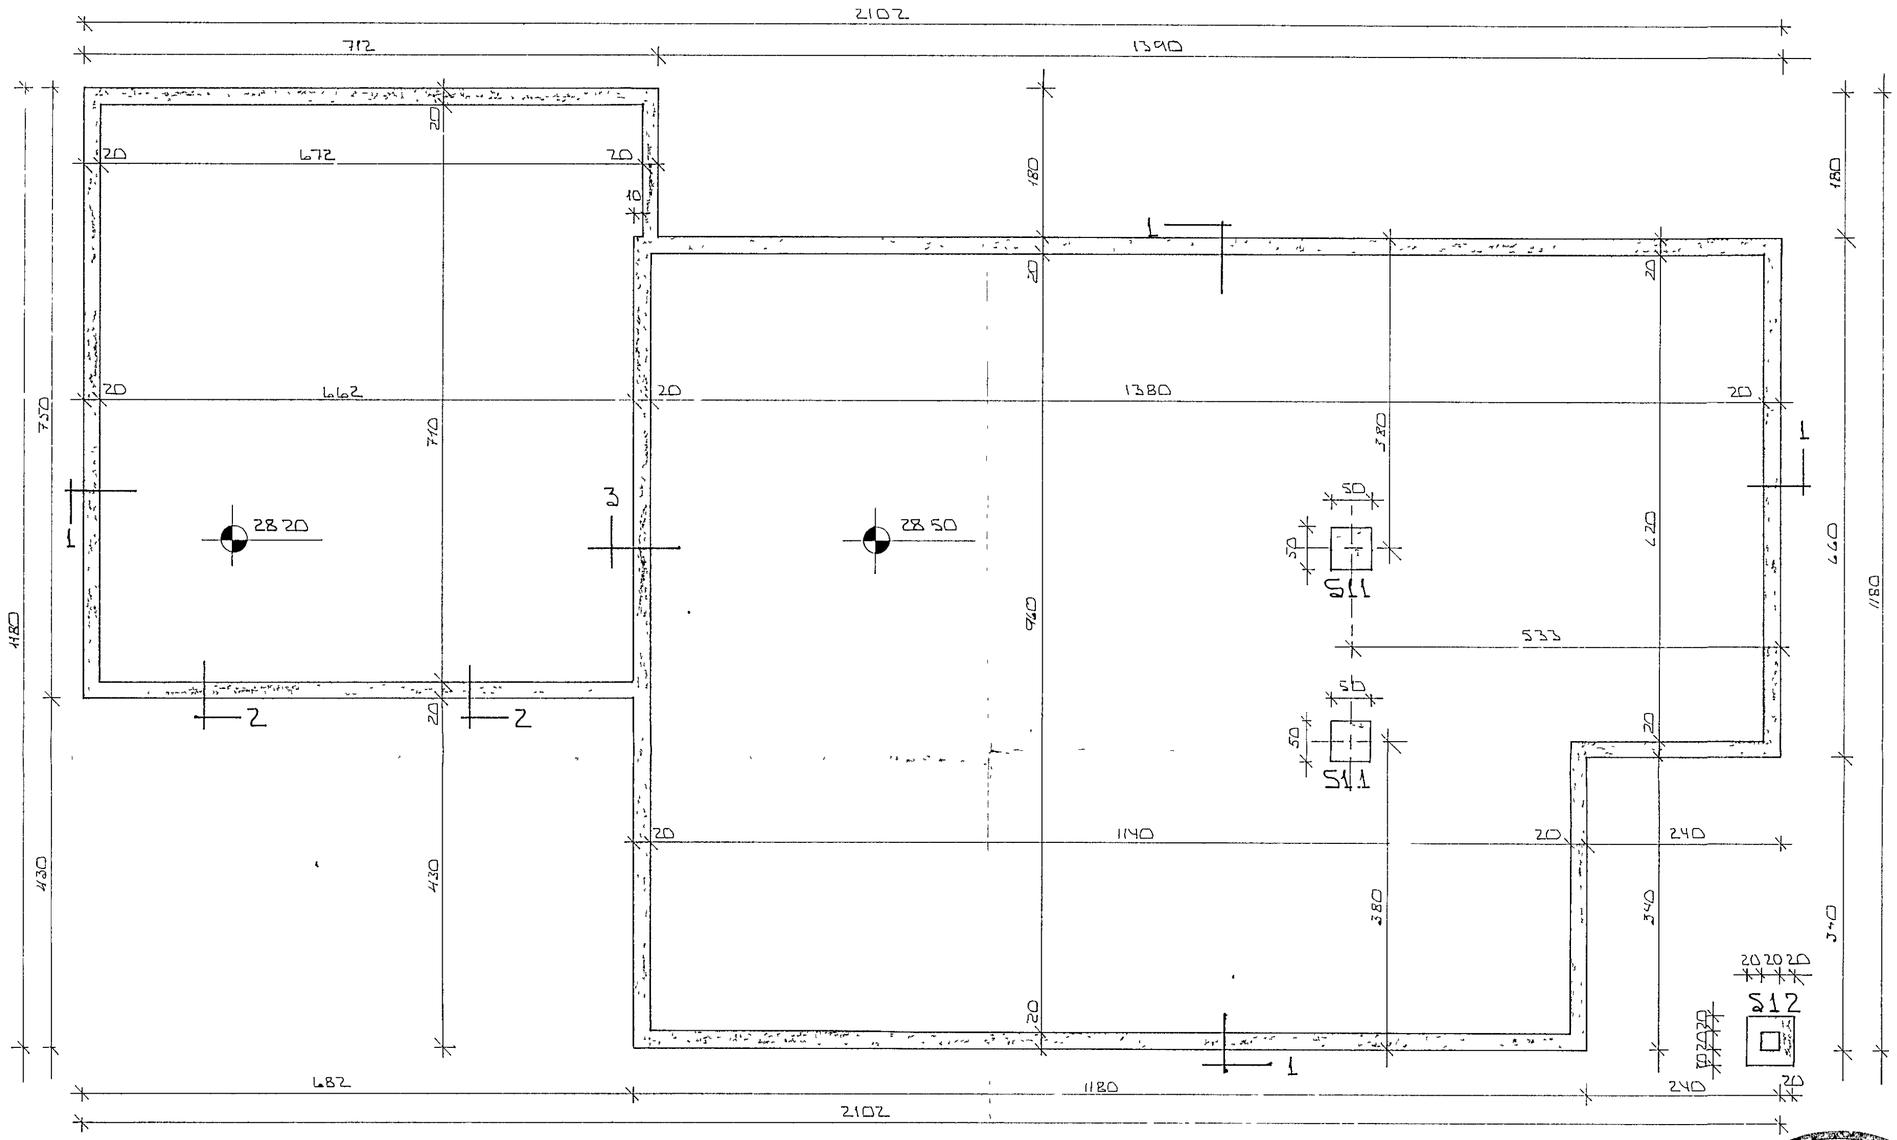

GRUNNMYND ^ 1 50

HAFNARFJARÐARBÆR
22 maí 1987
BYGGINGAFULLTRÚI

BR NR	DAGS	EÐLI BREYTINGAR	SIGN

LYNGBERG 51 HAFNARFIRÐI

GRUNNMYND UNDIRSTÖÐUR

MÆLIKV. ^1 50

DAGS	MAÍ '87
HANNAÐ	
TEIKNAÐ	
VERK NR.	8721
BLAÐ NR	1-02

SIGURÐUR ÞORLEIFSSON TÆKNIFRÆÐINGUR F.T.F.I.

STRANDGÖTU 11 HAFNARFIRÐI SÍMI 54751