
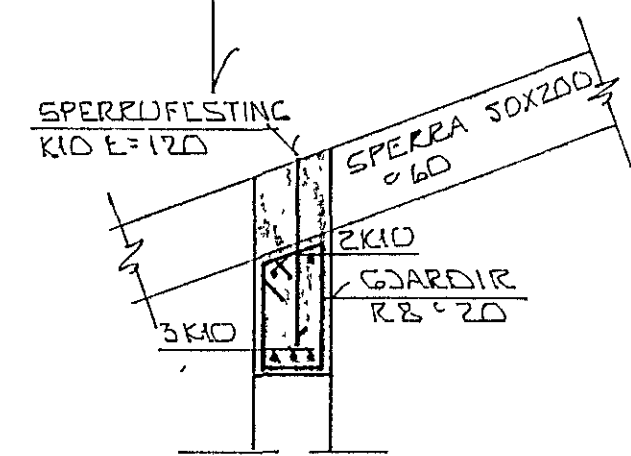
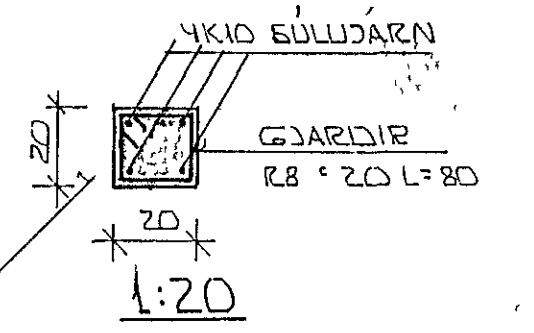
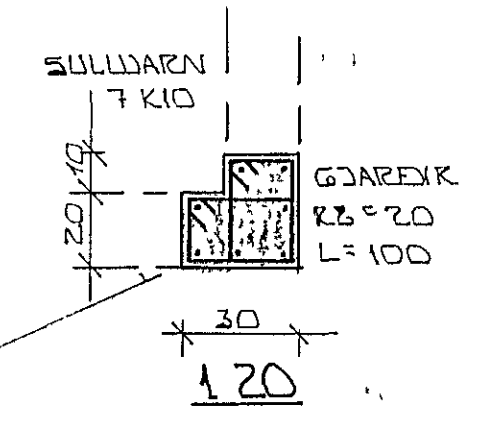




LINFÖLD GRIND Í YTRI BRUN VEGGA  
 LARÉTT KÍD ° 20  
 LÖDRÉTT KÍD ° 30

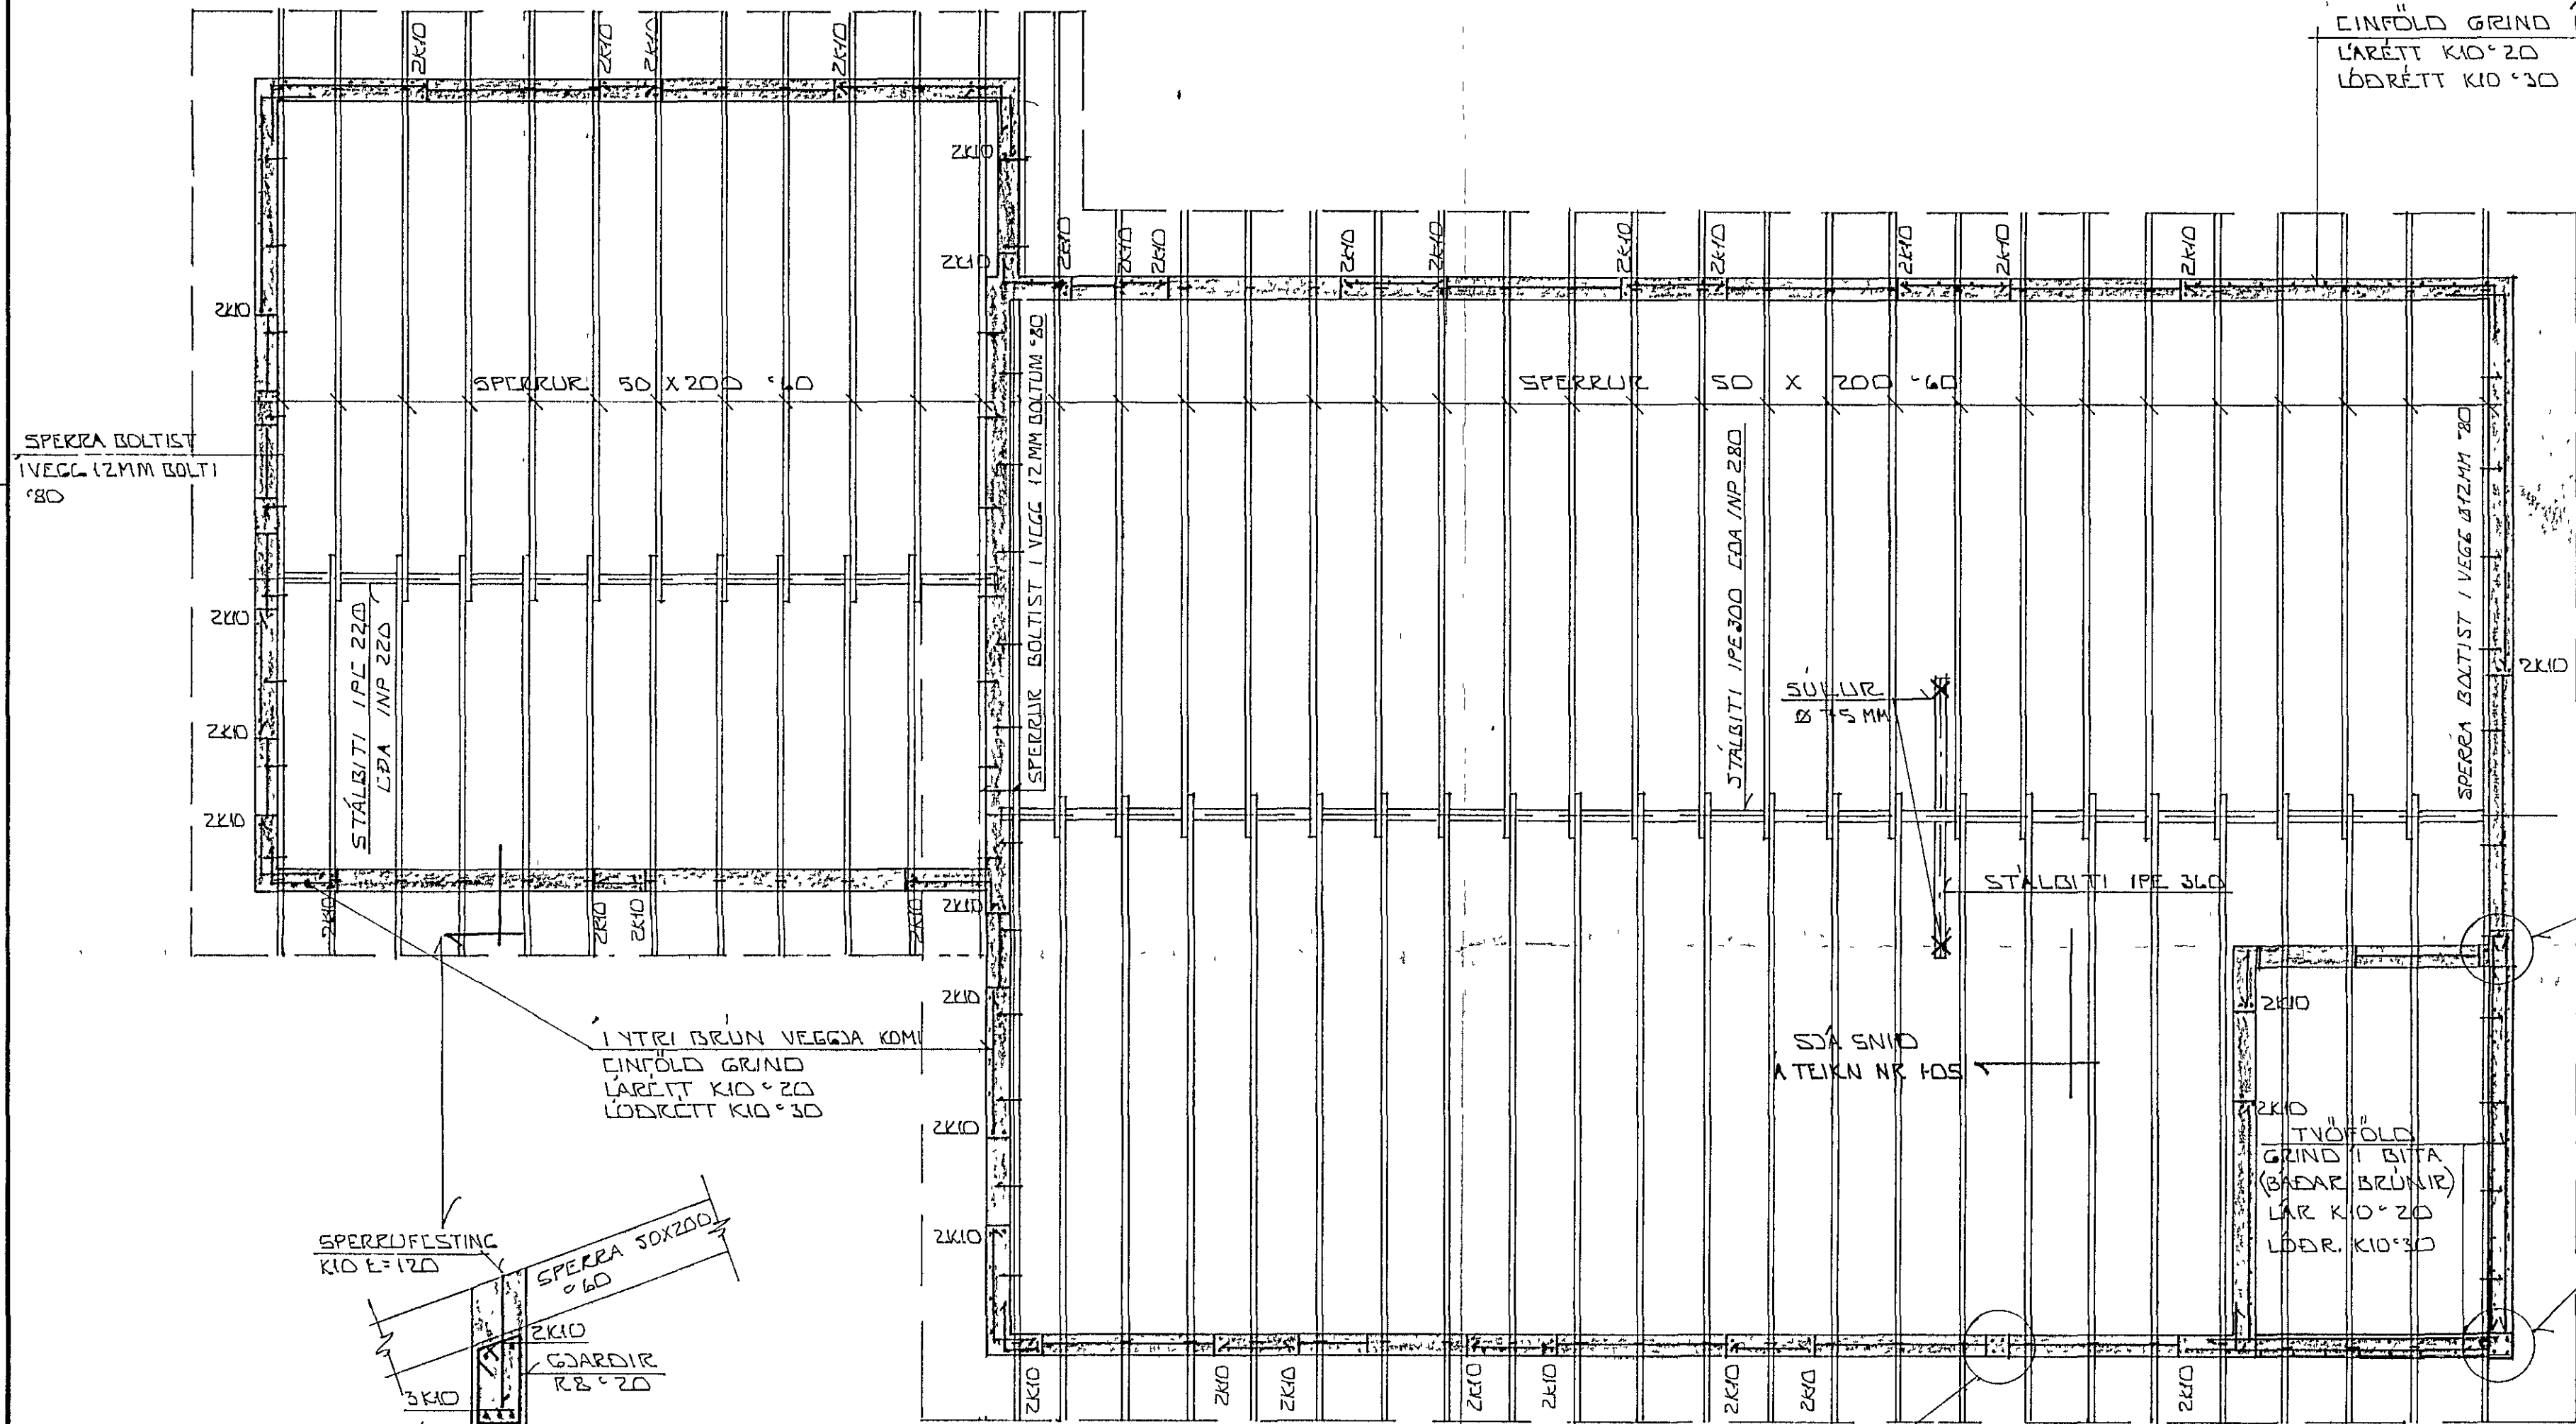

SNÍÐ YFIR BÍLGEYM.DYRUM.  
 1:20

GRUNNMYND 1:50

SDÁ SNÍÐ  
 A TEIKN NR F05

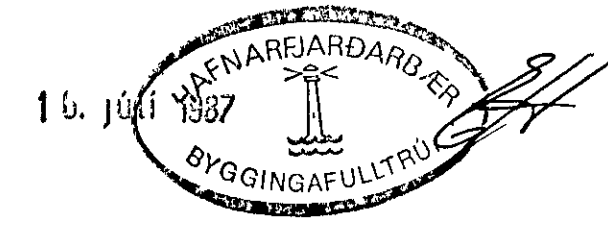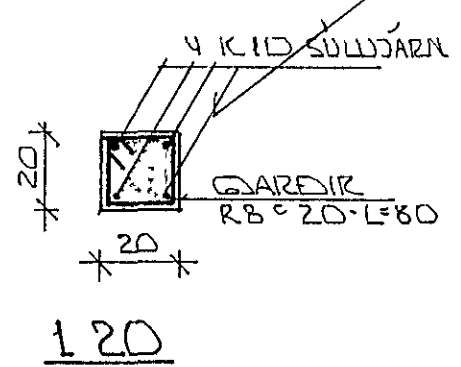

BR NR	DAGS	EDLI Breytingar	SIGN
		LYNGBERG 51 HAFNARFJÖRÐUR	DAGS JÚNÍ '87
		GRUNNMYND PAKS	HANNA
		MELIKV. 1:50 1:20	TEIKNAR
		SIGURÐUR ÞORLEIFSSON TEKNIFRÆÐINGUR F.T.F.I.	VERK NR 8721
		STRANDGÖTU 11 HAFNARFJÖRÐUR SÍMI 54751	BLAD NR 1-04