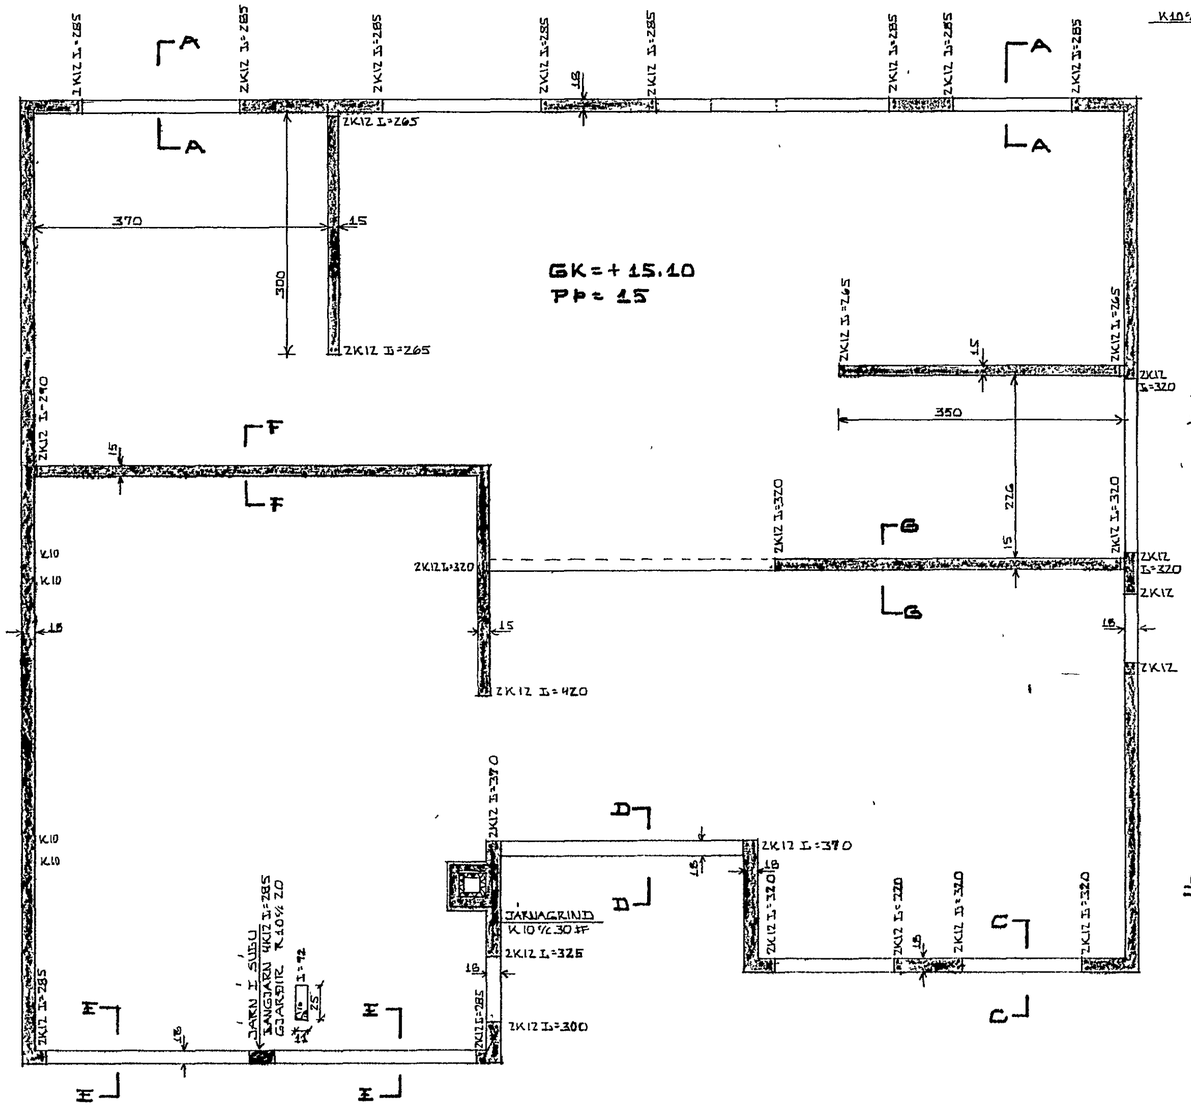

GRUNNMYND 1:50

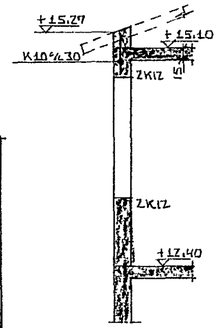

SNIÐ A-A 1:50

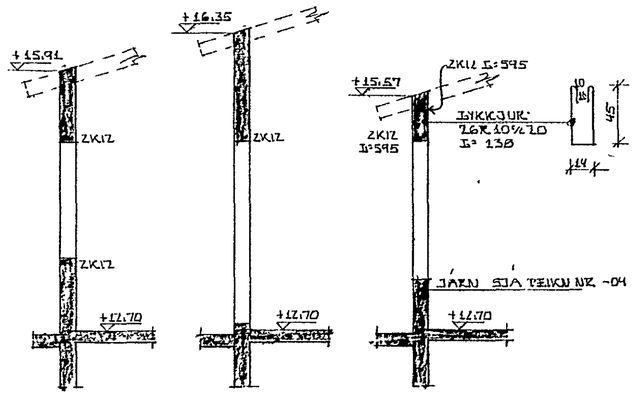

SNIÐ C-C 1:50 SNIÐ D-D 1:50 SNIÐ E-E 1:50

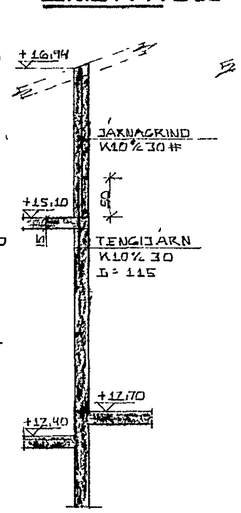

SNIÐ F-F 1:50

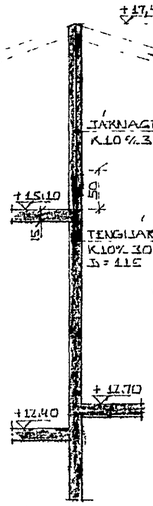

SNIÐ G-G 1:50

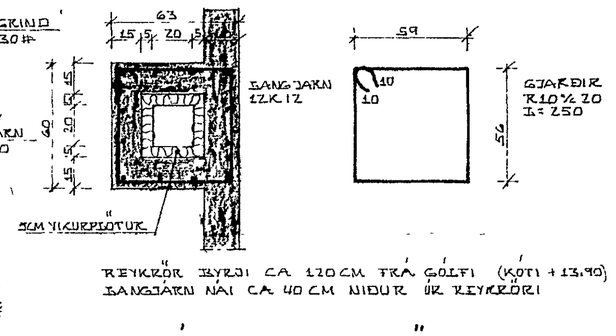

SNIÐ Í GEGNUM REYKRÖR 1:20

14. jan. 1981

SKÝRINGAR OG FL. SJÁ TEIKN. NR.-01 OG-04

LÆKJARHVAMMUR 10, HAFNARFIRÐI.	DAGS 31-03-80
	HANNAÐ KS
JÁRN Í VEGGI HÆÐAR.	TEIKNAÐ KS
	VERK NR FLOKKUR 7904-01
MÆLIKVARÐI 1:50, 1:20	
KRISTJÁN STEFÁNSSON TÆKNIFRÆÐINGUR F.T.F.I. BREIÐVANGI 7, HAFNARFIRÐI, SÍMI 52870	TEIKN NR -06