




GRUNNMYND 1:50

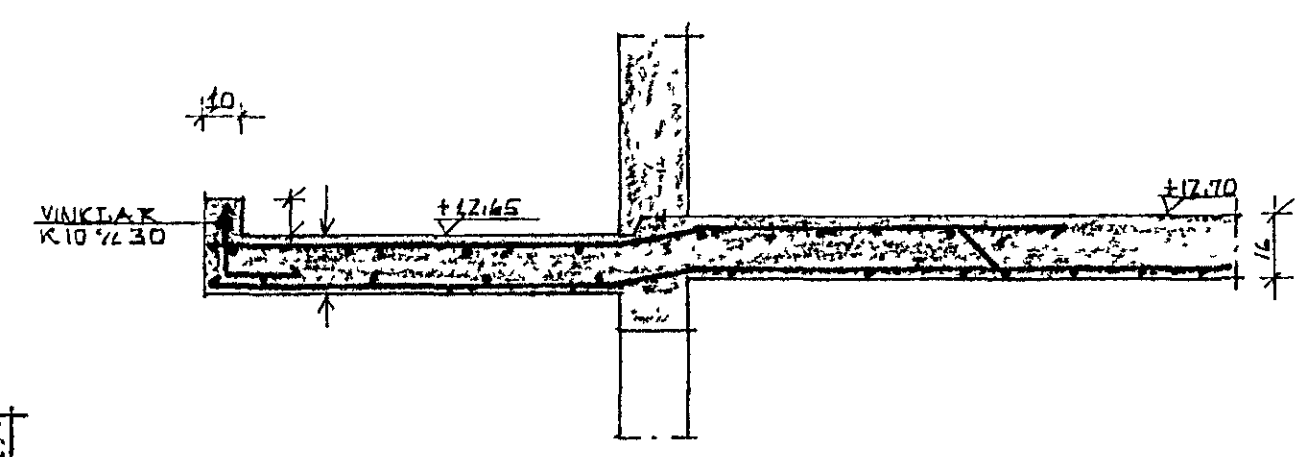


SNID A-A 1:20

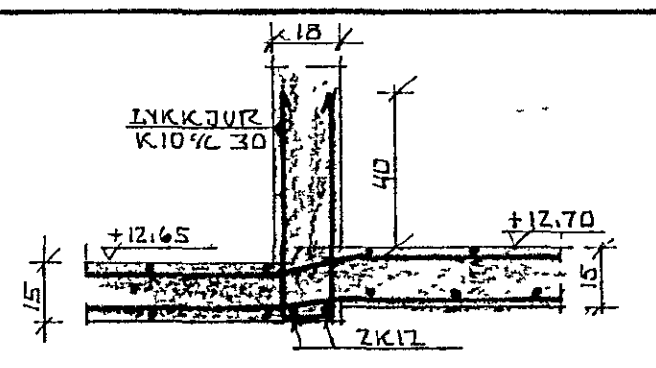

SNID B-B 1:20

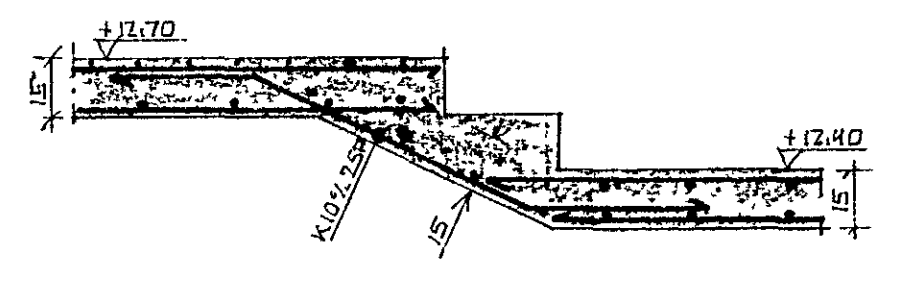

SNID C-C 1:20

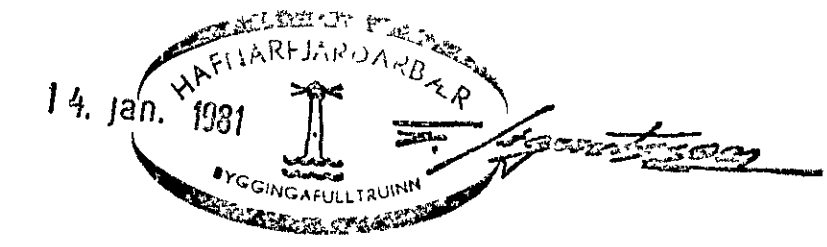

SKÝRINGAR ÖFI SJÁ TEIKN NR - 01 06-04

LÆKJARHVAMMUR 10, HAFNARFIRÐI.	DAGS 07-02-80
ÞARN Í ÞLÖTU YFIR KJALLARA.	HANNAÐ KS
MÆLIKVARÐI 150 1:20	TEIKNAD KS
KRISTJAN STEFÁNSSON TEKNIFRÆÐINGUR F.T.Þ.I.	VERK NR. FLOKKUR
MIDVANGI 12, HAFNARFIRÐI SÍMI 52708	7904-01
	TEIKN NR.
	-05