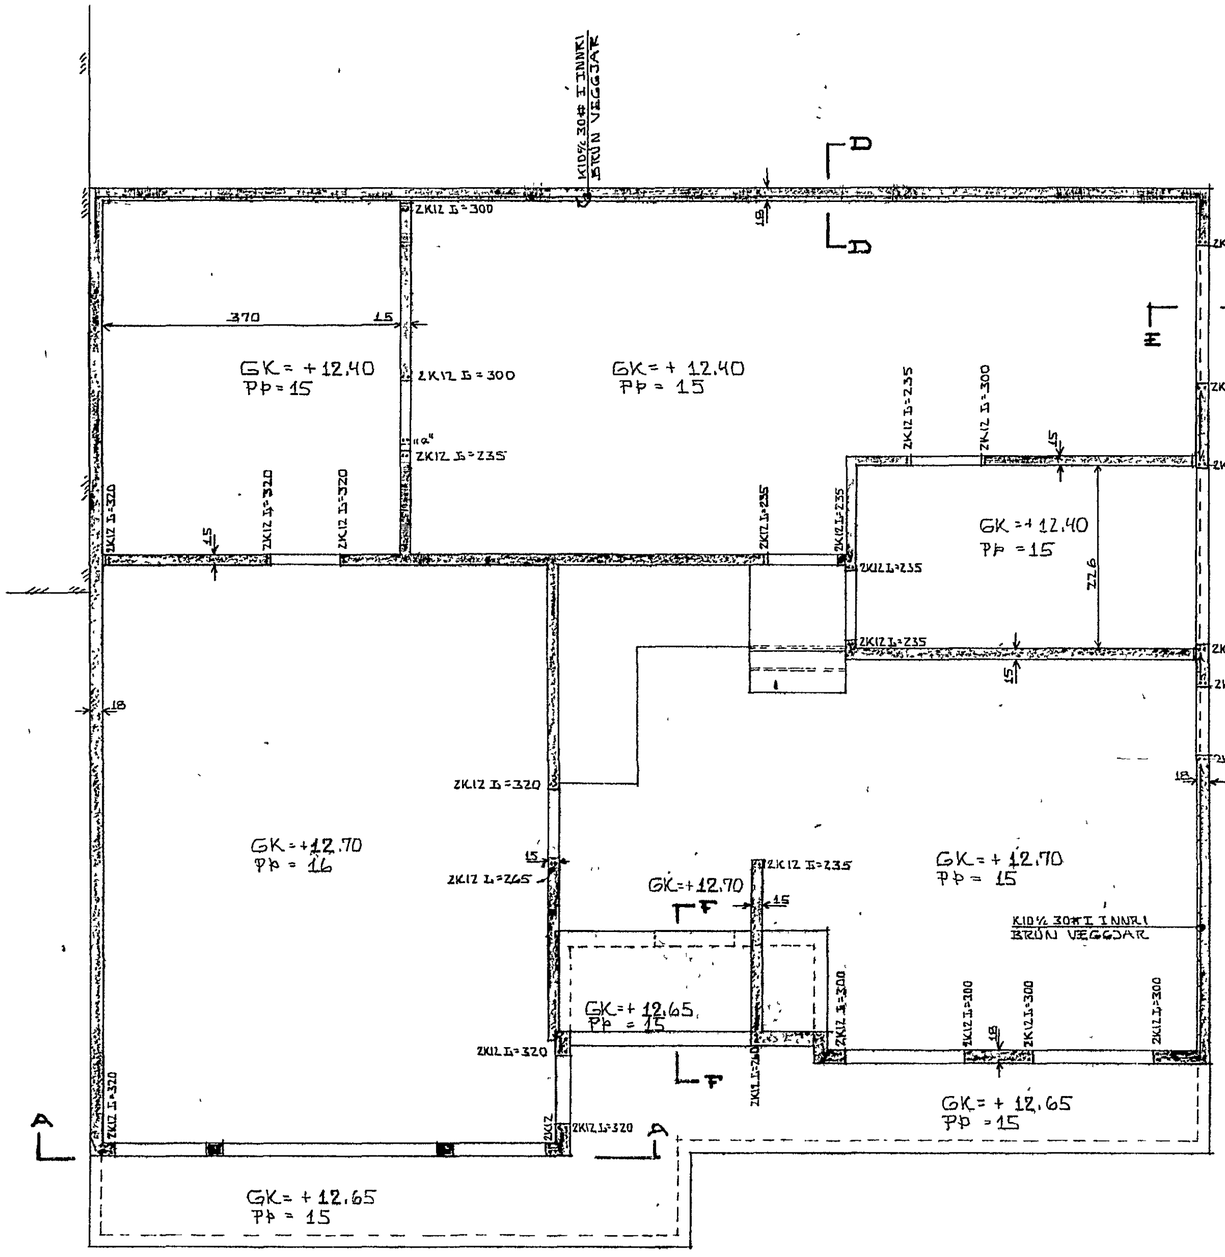

GRUNNMYND 1:50

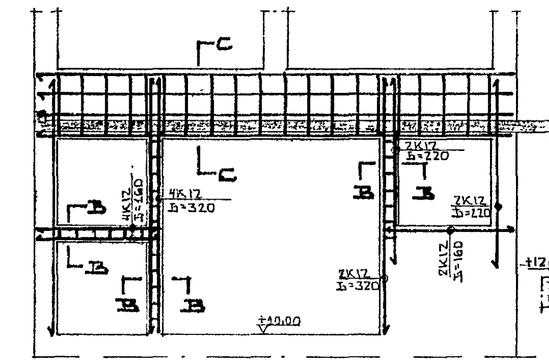

SNIÐ A-A 1:50

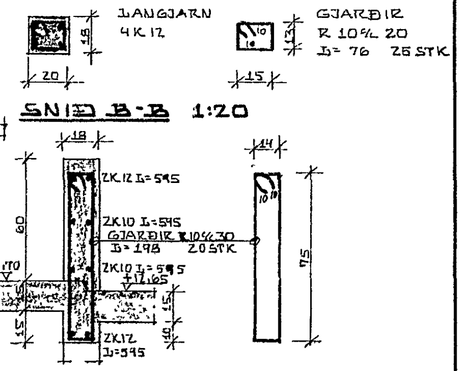

SNIÐ B-B 1:20

SNIÐ C-C 1:20

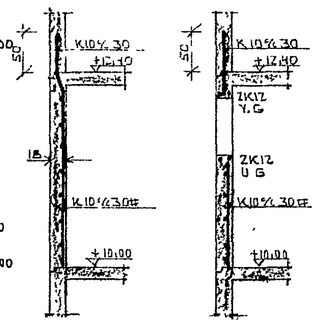

SNIÐ D-D 1:50 SNIÐ E-E

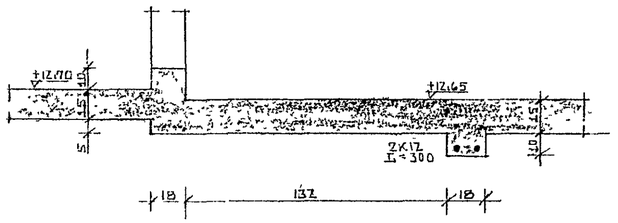

SNIÐ F-F 1:20

14. jan. 1981 HAFNARFJARÐARBÆR BYGGINGAFULLTRÚINN

SKÝRINGAR Ø FÍ SJÁ TEIKN NR - 01.
GK = GÓLFHÆÐ. GÓLFHÆÐIR ERU AFSTÆÐAR Þ E
HÆÐ Á GÓLFI BÍLSKÚRS ER SETT JAFNT OG +10.00
OG AÐRAR HÆÐIR ERU FUNDNAR ÚT FRÁ ÞVÍ.
JÁRN YFIR GLUGGA OG DYR, OG UNDIR GLUGGA
SJÁ TEIKN NR -01,
ÞAR SEM EKKI ER JÁRNAGRIND Í VEGGJUM SKAL SETJA
TENGIJÁRN FYRIR VEGGI HÆÐAR K10½-30 L=120
JÁRNIN NÁI 50 CM UPP FYRIR EFRI BRÚN FLÓTU
Þþ MERKIR FLÓTUÞYKKT

LÆKJARHVAMMUR 10, HAFNARFIRÐI.	DAGS 04-02-80
JÁRN Í KJALLARAVEGGI.	HANNAÐ. KS
	TEIKNAÐ KS
MÆLIKVARÐI 1:50, 1:20	VERK NR. FLOKKUR 7904 - 01
KRISTJÁN STEFÁNSSON TÆKNIFRÆÐINGUR F.T.F.Í. MIÐVANGI 12, HAFNARFIRÐI SÍMI 52708	TEIKN NR. -04