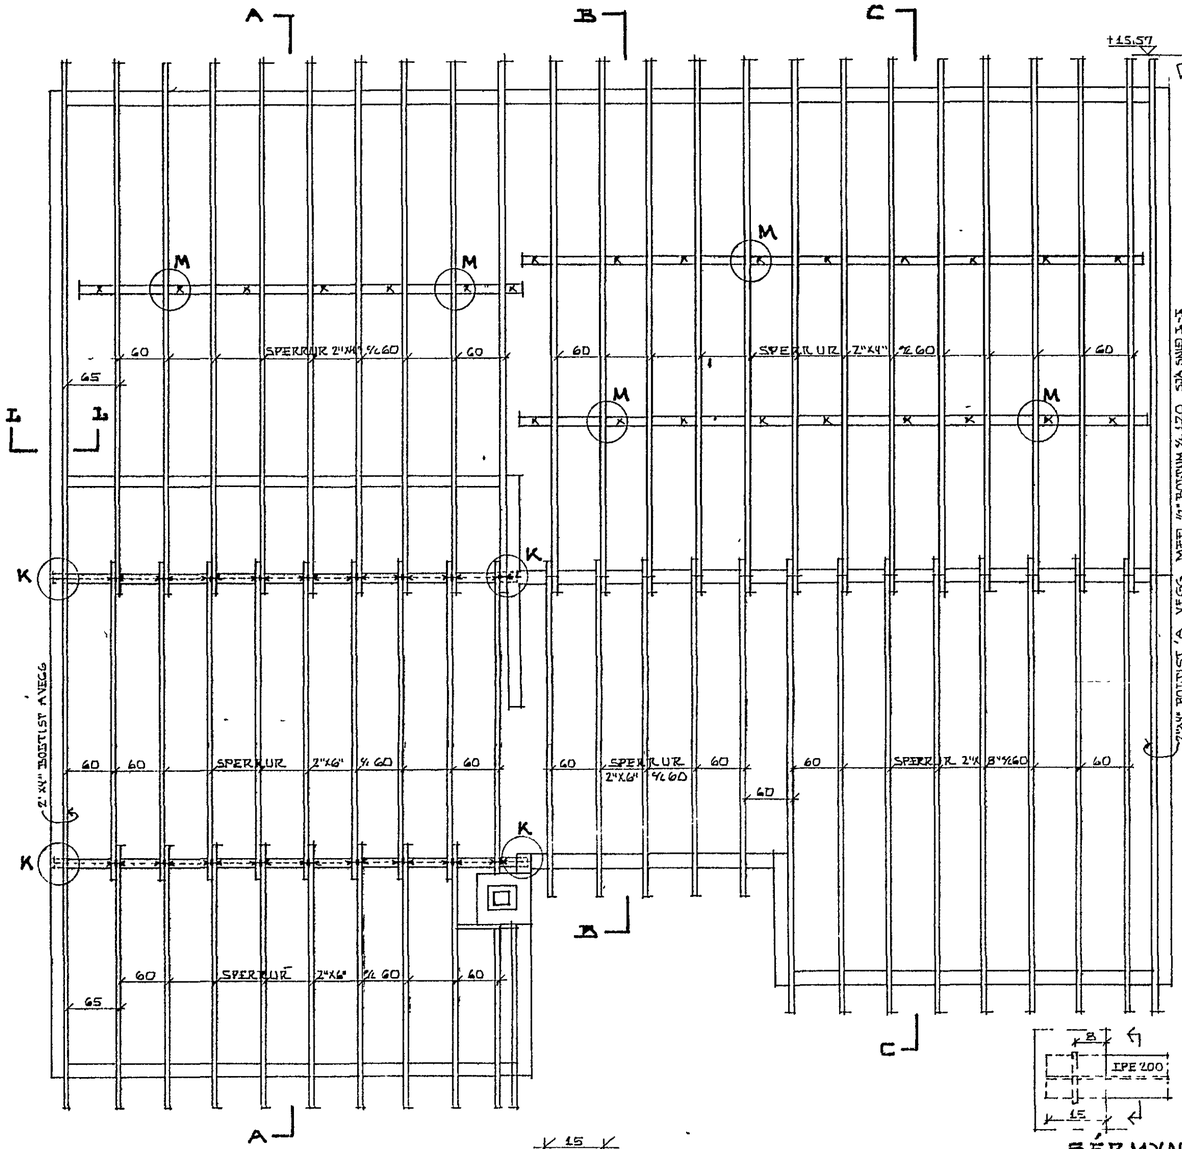

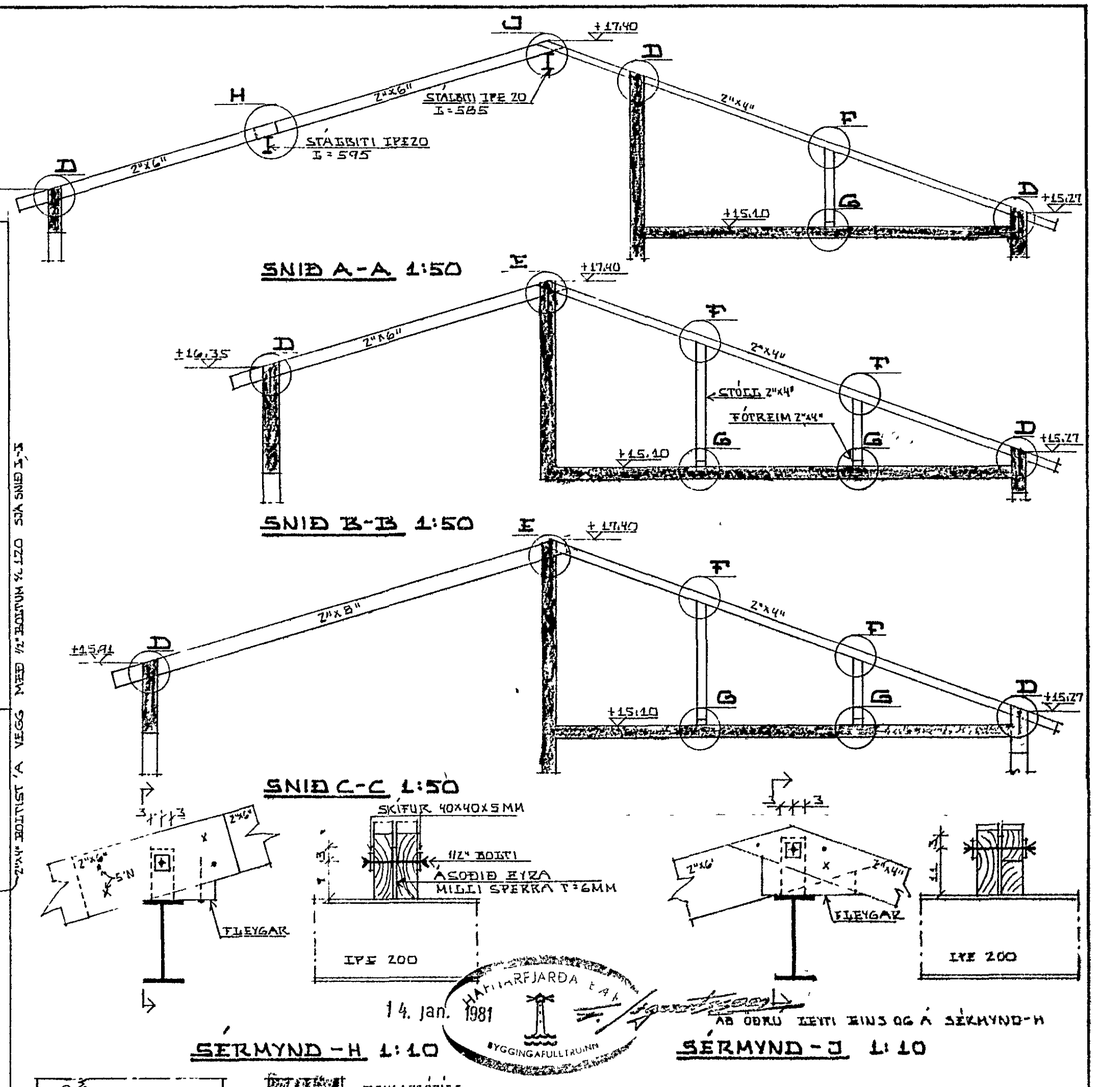

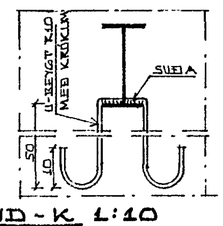

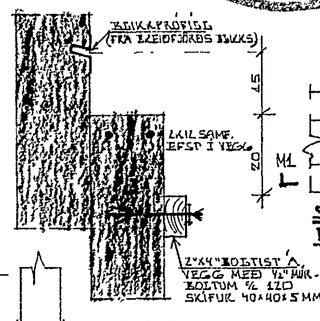

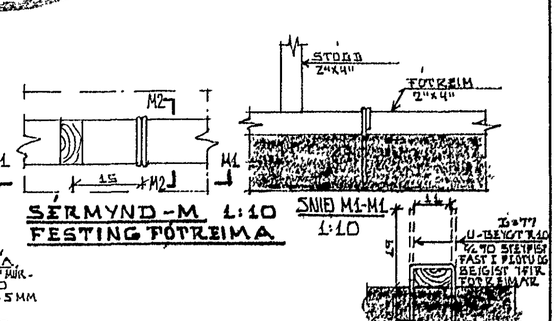

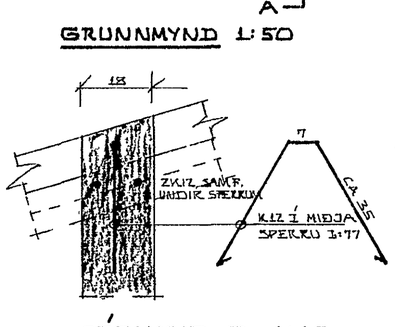

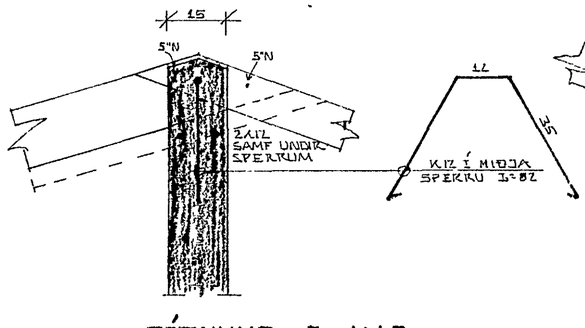

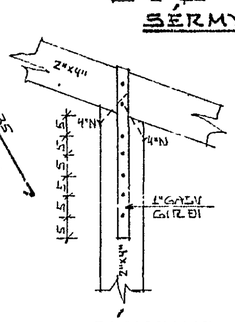

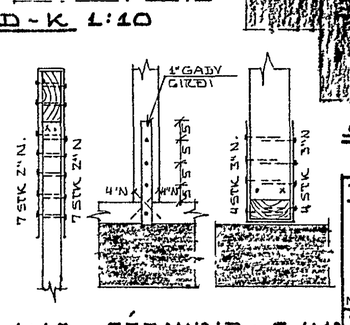

LÆKJARHVAMMUR 10, HAFNARFIRÐI.	DAGS 31-03-80
ÞAKVIRKI.	HANNAÐ K.S
MÆLIKVARÐI 1:50, 1:10	TEIKNAÐ, K.S
KRISTJÁN STEFÁNSSON TÆKNIFRÆÐINGUR F.T.F.I.	VERK NR. FJÖLKUR 7904 - 01
BREIÐVANGI 9, HAFNARFIRÐI SÍMI 52870	TEIKN NR. -08