


Húve ta nr 2698, Teikn. nr 1913
 Samþykkt þ 30.10.1980
 f.h. RÆVEITU H. NAR. JARÐAR
Albert Kristjánsson
 Elfréttisráðgjafi

Útdráttur s. 29.10.1980
 f.h. RÆVEITU H. NAR. JARÐAR
Albert Kristjánsson

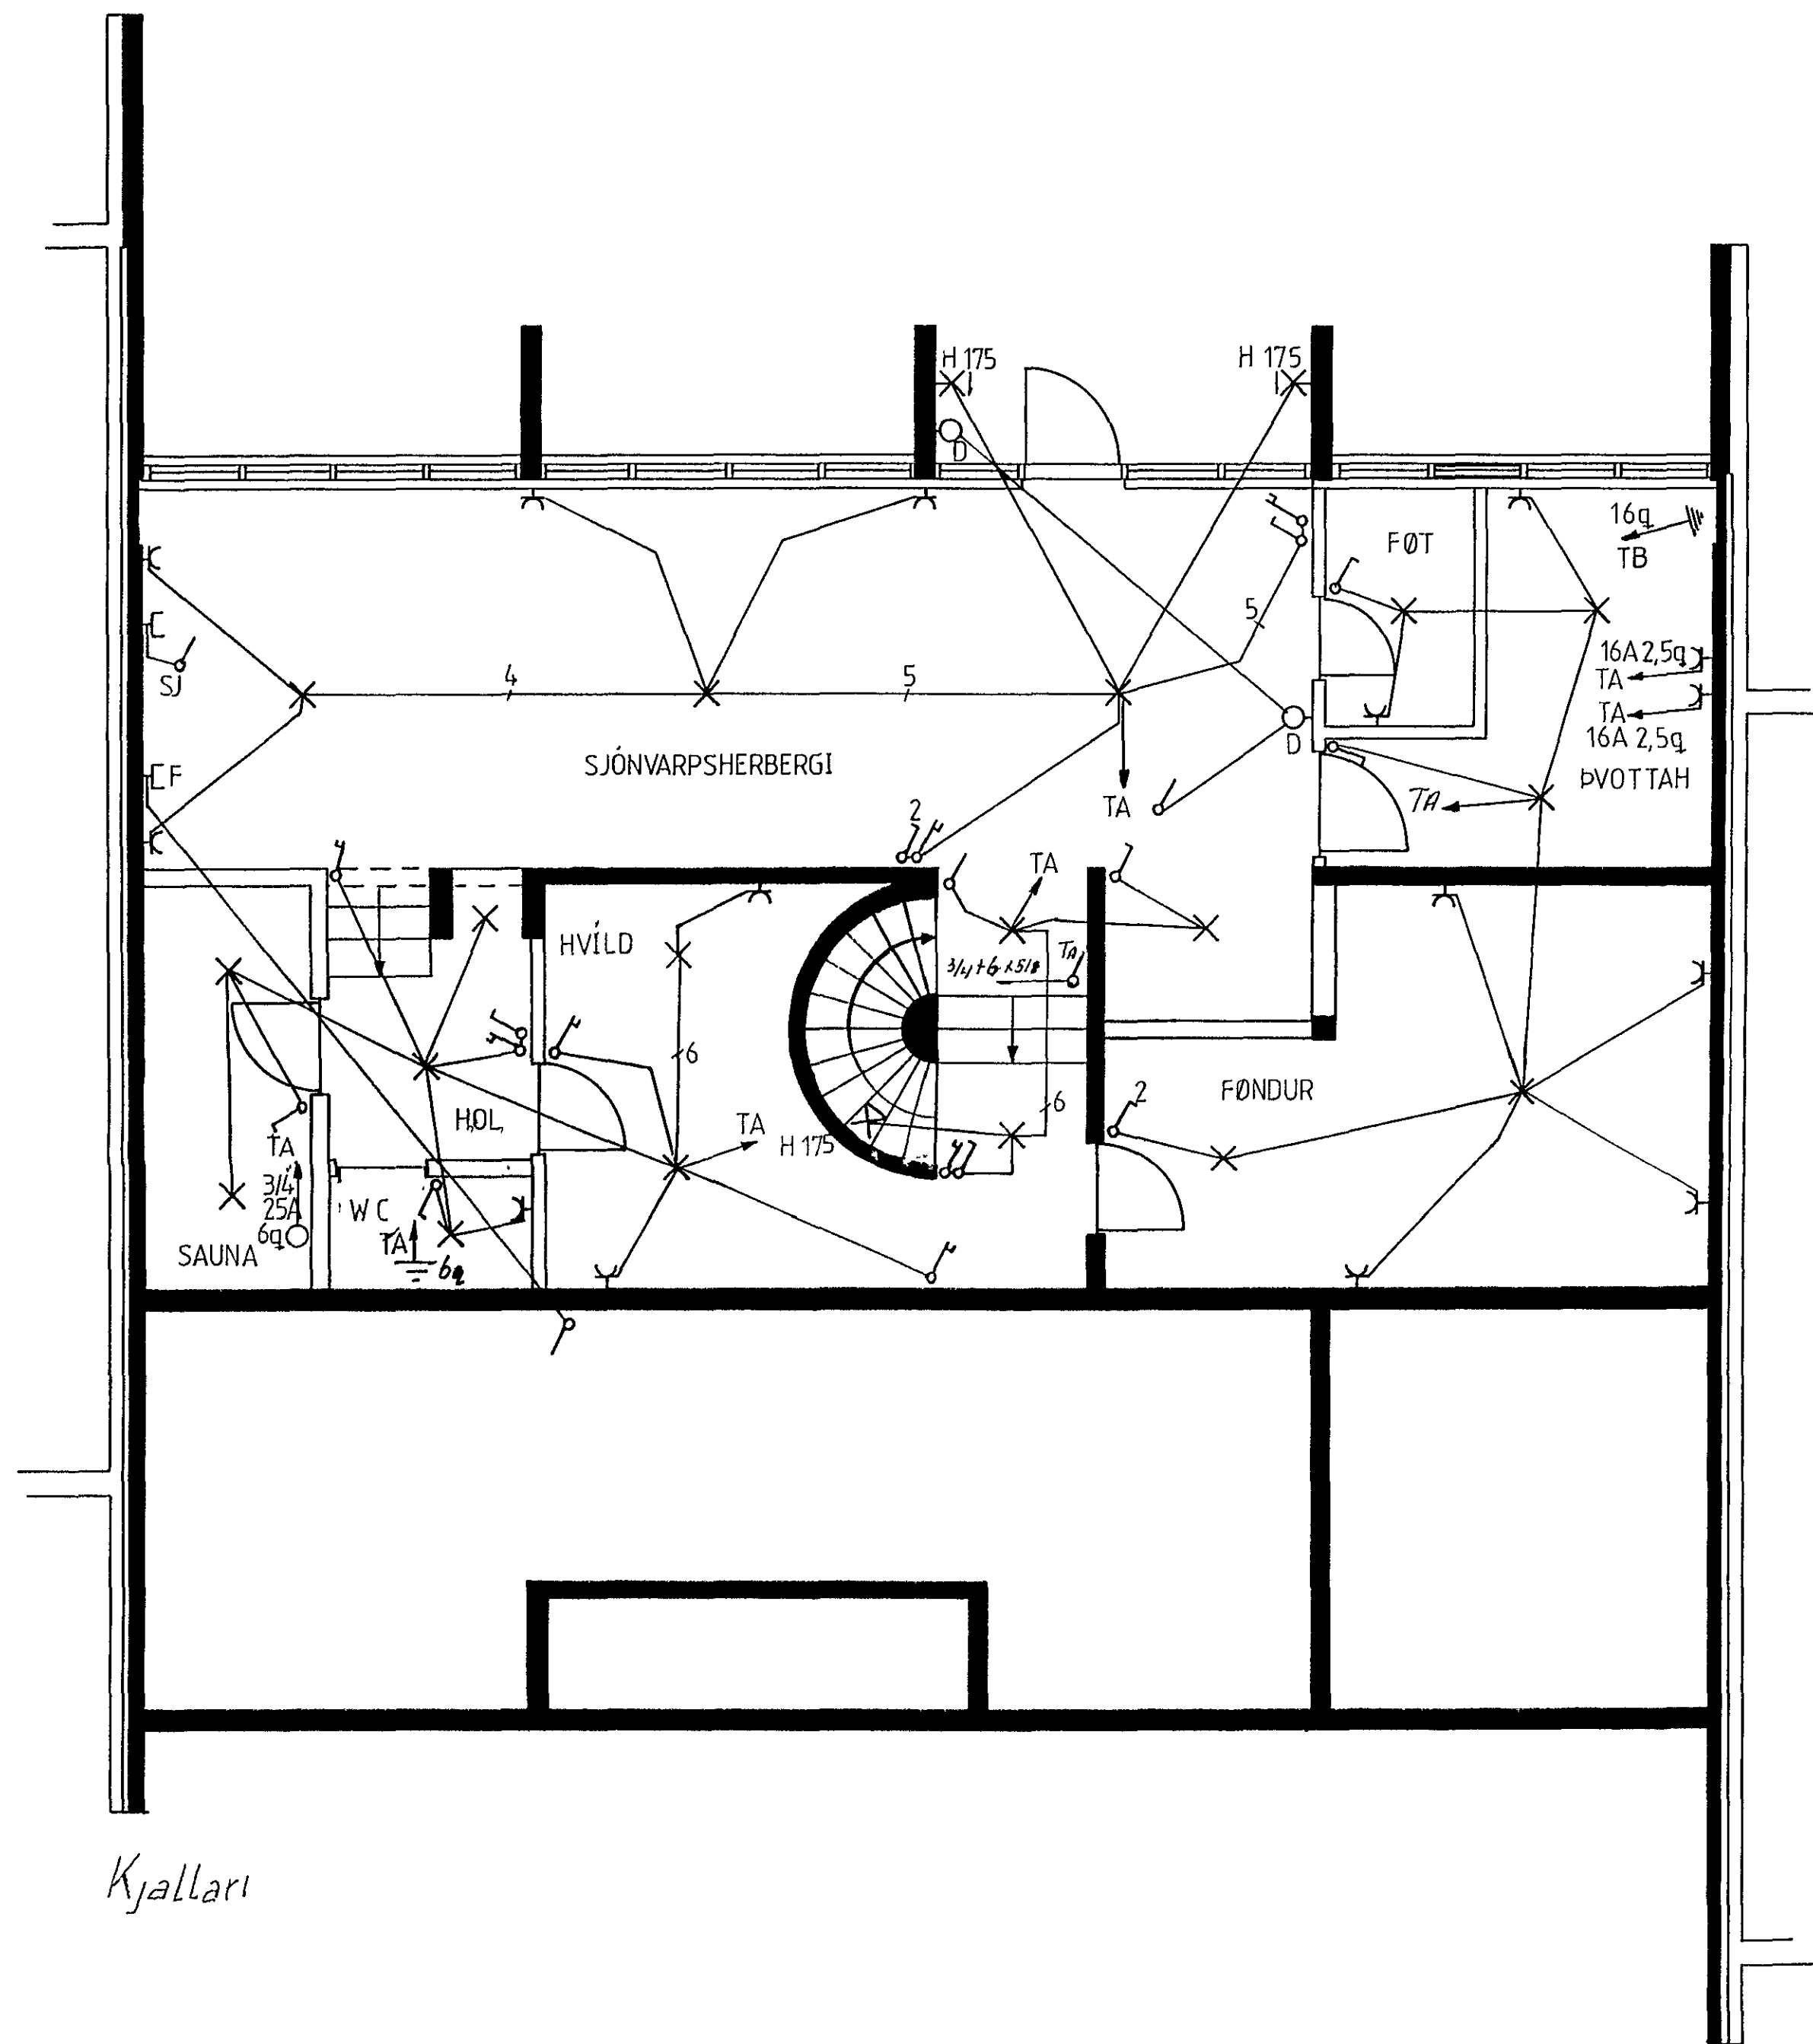

Kjallari

LÆKJAHVAMMUR 11	
RAFLÖGN KJALLARI	M 1 50
	BLAD 1 AF 3
<i>Áfram Ræveituneyti 25/10 '80</i>	