

STEYPA


FRAMKVEMDAFLOKKUR B BROTPOLSFLOKKUR S200
SIGMAL 5-10 CM

JARNALÖGN

JARN MEGA HYERGI VERA NÆR STEYPUYFIRBORÐI EN 2CM
K TAKNAR KAMBSTAL KS 40
Ø TAKNAR RÚNNSTAL
UPPMED OG UNDIR GLUGGA OG YFIR OP KOMI 2K 12
NEMA ANNAD SE TEKID FRAM JARN ÞESSI GANGI
MINNST 60CM UT FYRIR BRÚN OPS EÐA HEIL UM
FLEIRI OP
ÞURFI AÐ SKEYTA JARN ÞA SE SKEYTILENGD 60 CM


- JARN 'I EFRI BRÚN PLÖTU
- JARN 'I NEDRI BRÚN PLÖTU
- ↗ NEDSTU JARN 'I PLÖTU SKULU LIGGJA SAMSÍÐA ÞESSU MERKI
- (H=16) TÁKNAR ÞYKKT PLÖTU

ATH! SJÁ SNIB 'I TRÖPPUR OG BITA 'A' BLADI B06

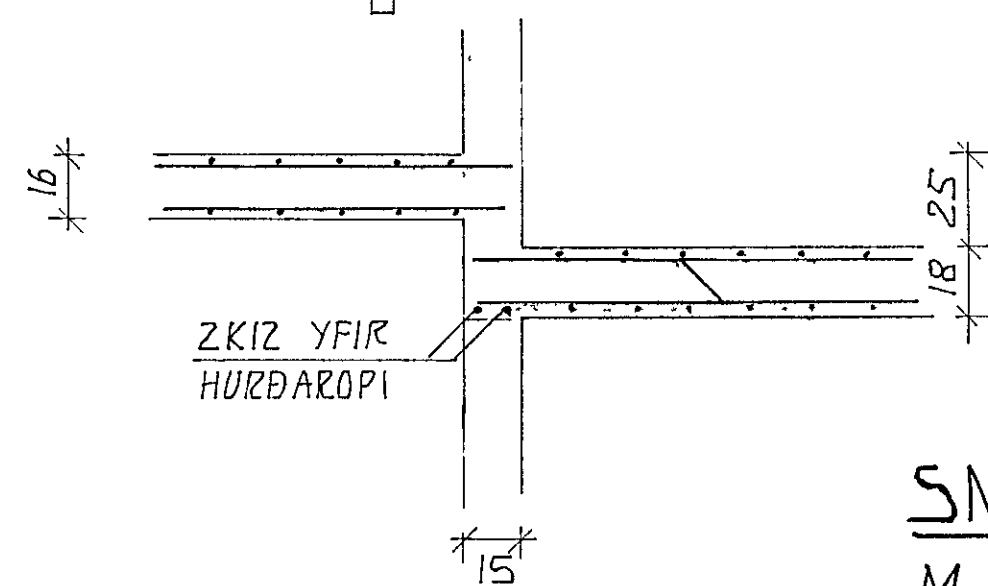

SNIB A-A
M 1:20

ATH! SJÁ ÖNNUR SNIB & BLADI B06

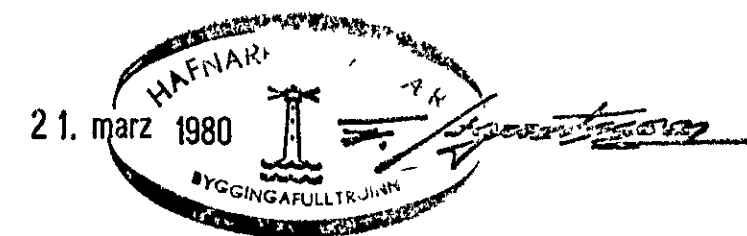

Gunnar Ingi Ragnarsson

LÆKJARHVAMMUR II	HAFNARFIRÐI	VERKNR. 117
JARN 'I GÖLFPLÖTU AÐALHÆÐAR		M 150
GUNNAR INGI RAGNARSSON FVF1		B05
LAUFASVEGI 54 REYKJAVIK S.16908		
		MARZ 1980