

EINFÖLD JÄRNAGRIND SEM NÆR 100 CM INN FYRIR ÚTVEGG K10 ½ 20 LÁRETT, K8 ½ 25 LÖÐRETT

2K12 KOMI UNDIR GLUGGA  
VEGGUR UNDIR GLUGGUM  
AÐ ÖÐRU LEITI ÖJÄRNBEITUR

TVÖFÖLD JÄRNAGRIND  
K10 ½ 20 LÁRETT  
K8 ½ 25 LÖÐRETT

5K12 Í SÖLU


TVÖFÖLD JÄRNAGRIND  
K10 ½ 20 LÁRETT  
K8 ½ 25 LÖÐRETT

K10 ½ 20 LÁRETT  
K8 ½ 25 LÖÐRETT

2K12 UNDIR GLUGGUM

K10 ½ 20 LÁRETT  
K8 ½ 25 LÖÐRETT

JÄRN MEGA HVERGI VERA NÆR STEYPUYFIRBORÐI EN 2 CM  
UPPMED. YFIR OG UNDIR GLUGGA OG DYRAOP KOMI 2K12  
NEMA ANNAD SE TEKID FRAM  
JÄRN ÞESSI GANGI MINNST 60 CM ÚT FYRIR BRÚN OPS  
EÐA HEIL UM FLEIKI OP  
ÞURFI AÐ SKEYTA JÄRN ÞA SE SKEYTILENGD 60 CM

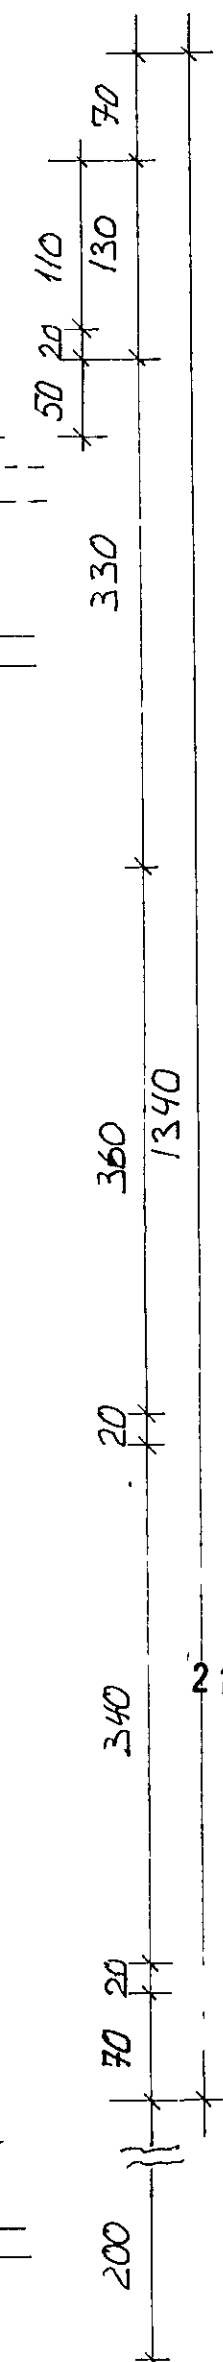

*Gunnar Ingi Ragnarsson*

LÆKJARHVAMMUR 11	HAFNARFIRÐI	VERKUR 117
JÄRNALÖGN 4 VEGGJUM		M 150
GUNNAR INGI RAGNARSSON FVF1 LAUFASVEGI 54 REYKJAVIK 5 16908		B03 JAN 1980