


SNEIDING A-A M 1:20

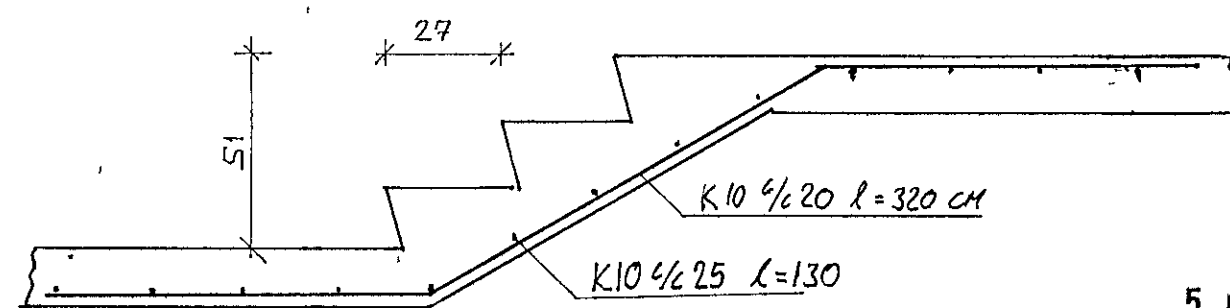

**EFNISGÆÐI OG FRAMKVÆMD**

REIKNADER MED AÐ BURÐARÞOL JARÐVEGS SE  $\geq 0.15 \text{ MN/m}^2$ ; ÞESS SKAL GÆTT AÐ STEYPUMÖT, STEYPA OG STEYPUVINNA, BENDISTAL OG BENDING SE 'I SAMREMI VIÐ KRÖFUR 'ISLENSKS' STADALS 'IST 10.

**STEYPUMÖT**

FJARLEGA SKAL ALLAN LAUSAN JARÐVEG UNÐAN STEYPUMÖTUM AÐUR EN UPPSLATTUR HEFST ÖLL MÖT SKULU HZEINSUÐ OG BLEYTT RÆKILEGA AÐUR EN STEYPUVINNA HEFST

**JARNALÖGN**

JARN MEÐA HVERGI VERA NER STEYPUYFIRBORÐI EN 2 CM K TAKNAR KAMBSTÁL KS 40 TOGSPENNUFLOTMÖRK  $\sigma_F = 4000 \text{ KG/CM}^2$   
 3 SÖKKLA KOMI 2 K 12 LARETT UPPI OG NIBRI SEM LÖGÐ SKULU HEIL UM HORN EÐA VÍXILLÖGÐ UM 60 CM

**STEYPA**

FRAMKVÆMDAFLOKKUR B  
 BROTPÓLSFLOKKUR S 200  
 STÆRSTU EFNISKORN D=25MM  
 SIGMÁL 5-10 CM  
 ALLA STEYPU SKAL TITRA

**FYLLING 'I GRUNN**

FYLLING SKAL VERA 'OLIFREN OG FROSTFRÍ', HRAUN (EÐA GRÚS) SEM ÞJAPPIST 'I 30-50 CM LÖGUM

**FRAGANGUR 'A SÖKKLUM**

AÐUR EN FYLLT ER AÐ SÖKKLUM SKULU ÞEIR SEMENTSKUSTADIR AÐ UTANVERÐU OG BORID 'A ÞA TVER YFIRFERÐIR AF FLINTKÖTE EÐA ÖÐRU VIÐURKENNDU RAKAVARNAREFNI FYLLA SKAL ZOFNUM HÖNDUM AÐ SÖKKLUM AÐ UTAN SEM INNAN

**EINANGRUN**

SÖKKULÖTVEGGIR SKULU EINANGRASI MEÐ 5 CM PLASTEINANGRUN RÚM 25-30 KG SÖKKULPÖTUR EÐU EKKI JARNBENTAR OG LAUSAR FRA ÖLLUM VEGGJUM, UNDIR SÖKKULPÖTUR KOMI 5 CM PLASTEINANGRUN, RÚM 25-30 KG ÞO MA SLEPPA ÞESSARI EINANGRUN NEMA I M KEMU MEÐ ÖTVEGGJUM EF GRUNNURER FYLLTUR MEÐ HRAUNI UNDIR ÖEINANGRADAR SÖKKURPÖTUR KOMI 0.2MM PLASTO

**JARNALÖGN 'I VEGGJUM**

'I ALLA ÖTVEGGI KOMI TVÖFÖLD JARNAGRIND K 10 1/2 20 LARETT OG K 8 1/2 25 LÖÐRETT NEMA ANNAD SE TEKID ÞRAM GAFLVEGGIR MILLI HUSA ERU 'ÖJARNBENTIR NEMA SA HL'ITI SEM NER ÖT FYRIR HUS. HANN JARNBENTIST MEÐ EINFALÐRI JARNAGRIND K 10 1/2 20 LARETT OG K 8 1/2 25 LÖÐRETT (EÐA RAFSÖÐNU NETI R 189).

KJALLARAVEGGUR MEÐ EINHLEIDA JARÐVEGSÞRÝSTING

JARNBENTIST MEÐ TVÖFALÐRI JARNAGRIND ÖR RAFSÖÐNUM NETUM R 189 (EÐA ÖR K 10 1/2 20 LARETT/K 8 1/2 25 LÖÐRETT)  
 I SÖLUR KOMI 4 K 12 LANGJARN OG LYKKJUR Ø 8 1/2 25  
 SBR BLAD B 02

**SNEIDING SÖKKLA SJÁ BLAÐ B 02**

*Gunnar Ingi Ragnarsson*

LEKJARHVAMMUR 11 HAFNARFIRÐI VERKNR 117

SÖKKLAR M 1:50  
 M 1:20

GUNNAR INGI RAGNARSSON FYFI  
 LAUFÁSVEGI 54 REYKJAVÍK S 1600B

B 01  
 sep 1979

5. nóv. 1979

