


8 7 6 5 4 3 2 1

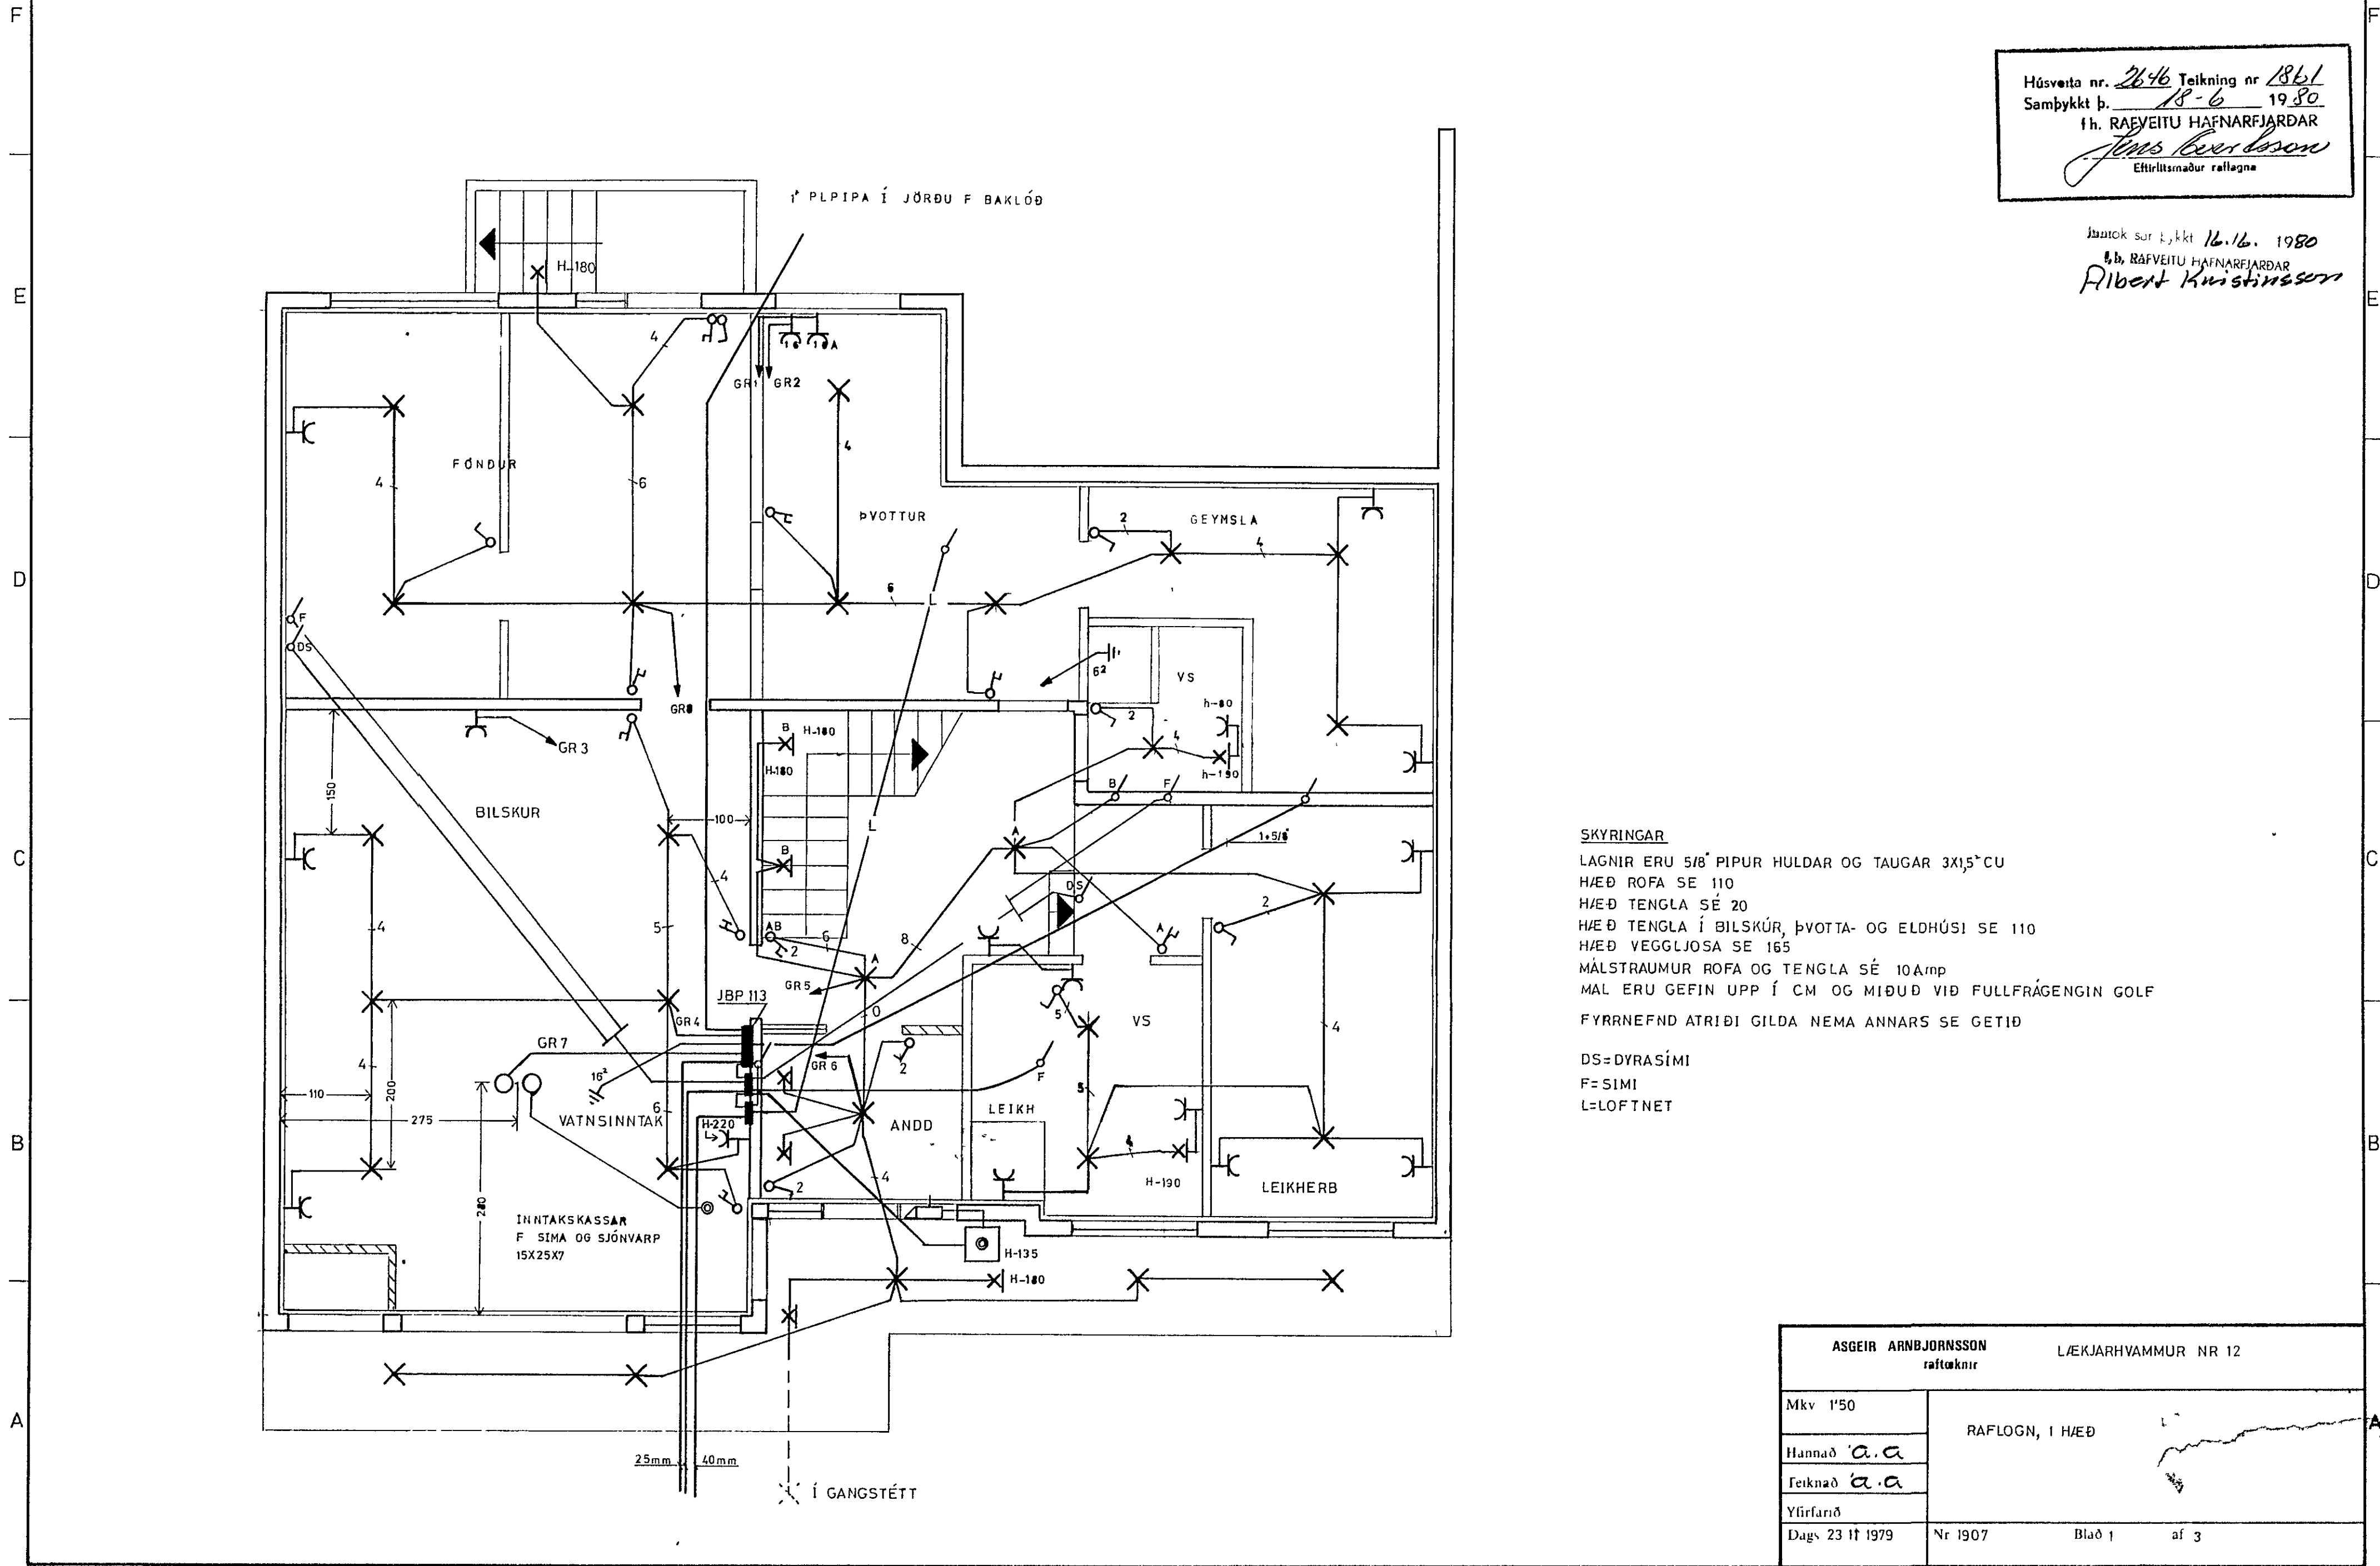

Húsvæta nr. 2676 Teikning nr 1861
 Samþykkt þ. 18-6 1980
 í h. RAEVEITU HAFNARFJARDAR
Jóns Kristjánsson
 Eftirlitsmaður rafllagna

Útgefið sur þykkt 16.16. 1980
 í h. RAEVEITU HAFNARFJARDAR
Albert Kristjánsson

SKYRINGAR
 LAGNIR ERU 5/8" PIPUR HULDAR OG TAUGAR 3X1,5²CU
 HÆÐ ROFA SE 110
 HÆÐ TENGLA SE 20
 HÆÐ TENGLA Í BILSKÚR, ÞVOTTA- OG ELDHÚSI SE 110
 HÆÐ VEGGLJÓSA SE 165
 MÁLSTRAUMUR ROFA OG TENGLA SE 10Amp
 MÁL ERU GEFIN UPP Í CM OG MIÐUD VIÐ FULLFRÁGENGIN GOLF
 FYRRNEFND ATRÍÐI GILDA NEMA ANNARS SE GETIÐ
 DS=DYRASÍMI
 F=SIMI
 L=LOFTNET

ASGEIR ARNBJORNSSON raflaknir		LÆKJARHVAMMUR NR 12	
Mkv 1'50	Hannað 'a.a' Teiknað 'a.a'	RAFLOGN, I HÆÐ	
Yfirfarið			
Dags 23 1f 1979			

8 7 6 5 4 3 2 1