


SNIÐ A-A 1:20 SNIÐ B-B 1:20 SNIÐ C-C 1:20 SNIÐ D-D 1:20

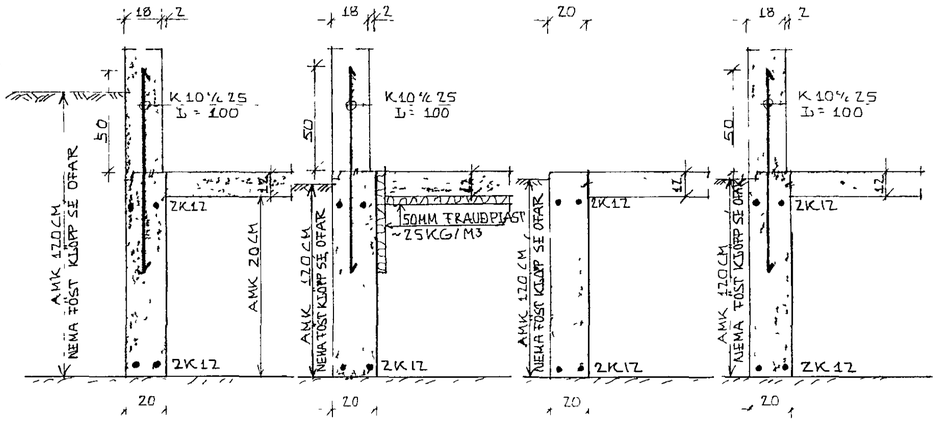


SNIÐ E-E 1:20




SNIÐ F-F 1:20

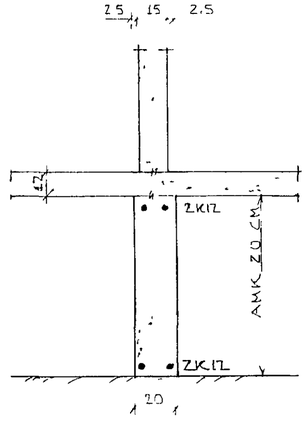


SNIÐ G-G 1:20

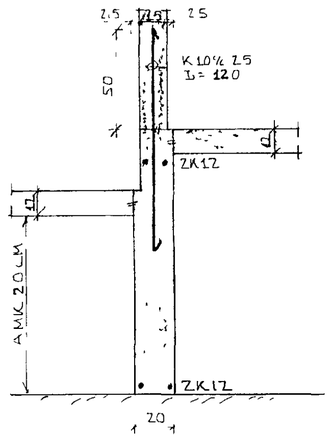


SNIÐ H-H 1:20

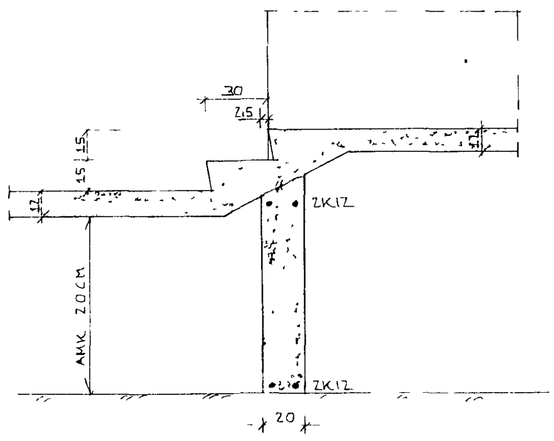


SNIÐ I-I 1:20

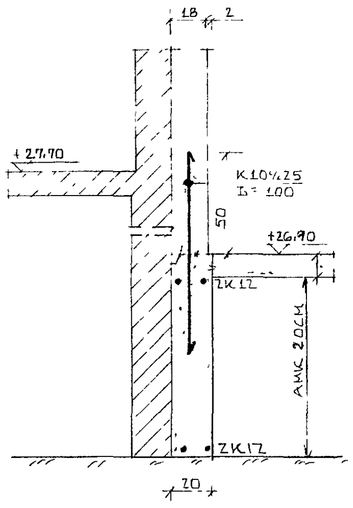


SNIÐ J-J 1:20

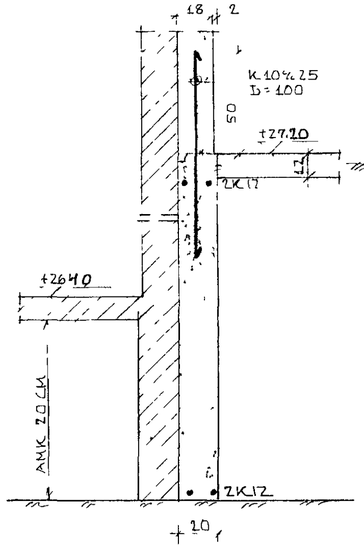


SNIÐ K-K 1:20

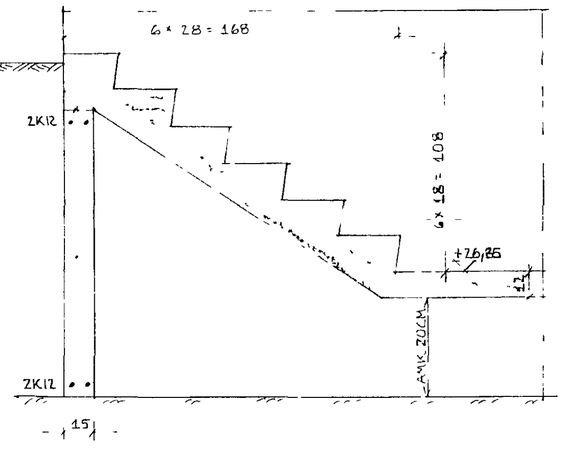


SNIÐ Í SÚLU S1 1:20

HAFNARFJARÐARKAUPSTAÐUR
3. des 1979
TÆKNIDEILD

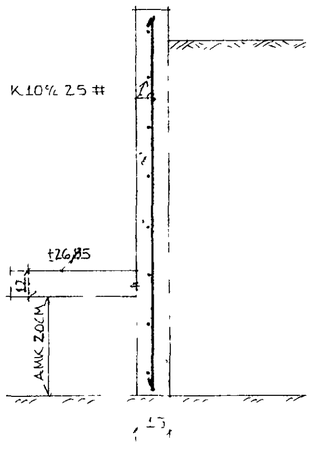SKÝRINGAR O.FL. SJÁ TEIKN. NR-01

GRUNNMYND UNDIRSTAÐA SJÁ TEIKN. NR. - 02

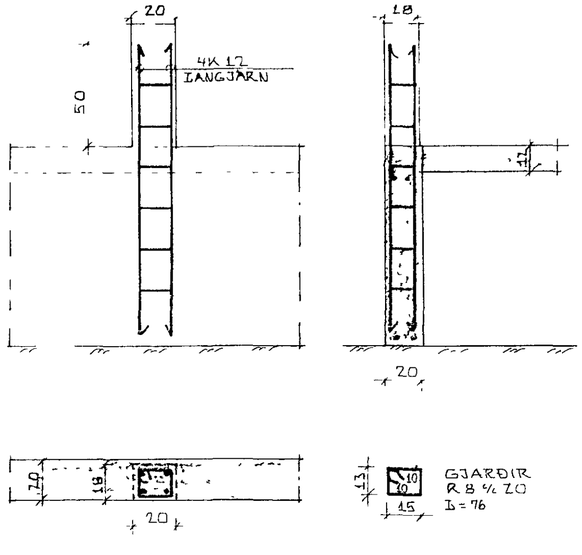BREYTT 17- 11- 79 KS

| | |
|---|---|
| LÆKJARHVAMMUR 12, HAFNARFIRÐI. | DAGS 02-11-79 |
| | HANNAÐ KS |
| SNIÐ Í UNDIRSTÖÐUR. | TEIKNAÐ KS |
| | VERK NR. FJÖLKÓÐI 7905 - 01 |
| MÆLIKVARÐI 1:20 | |
| KRISTJÁN STEFÁNSSON TÆKNIFRÆÐINGUR F.T.F.I. MIÐVANGI 12, HAFNARFIRÐI. SÍMI 52708 | TEIKN NR. -03 |