




GRUNNMYND 1:50

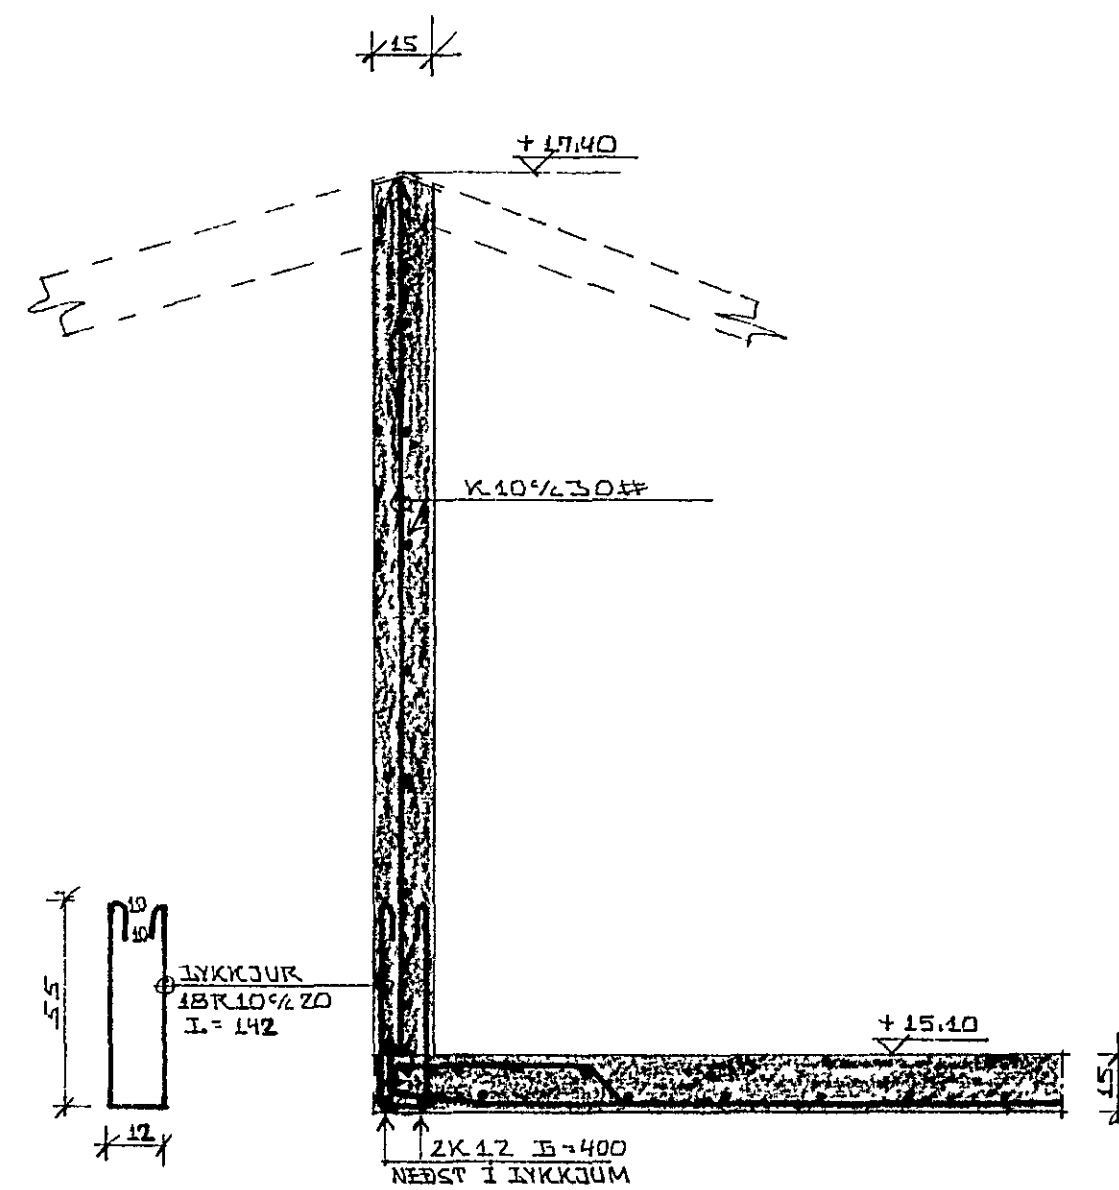


SNİÐ A-A 1:20

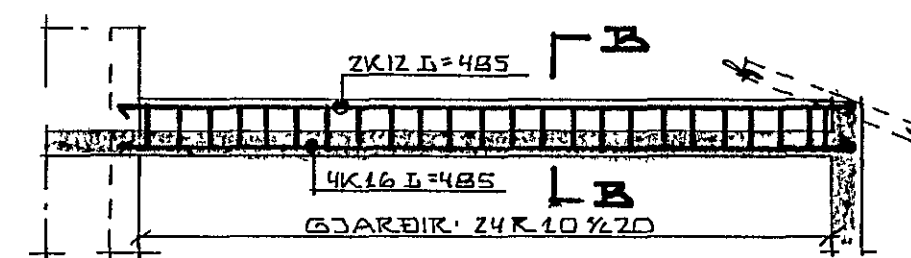

JÄRN Í BITA B 1:50

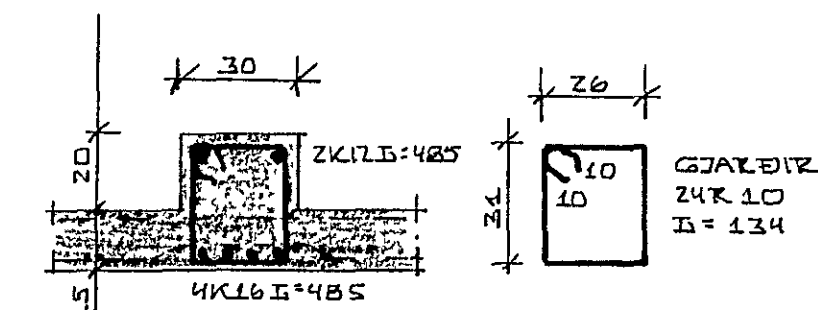

SNİÐ B-B 1:20

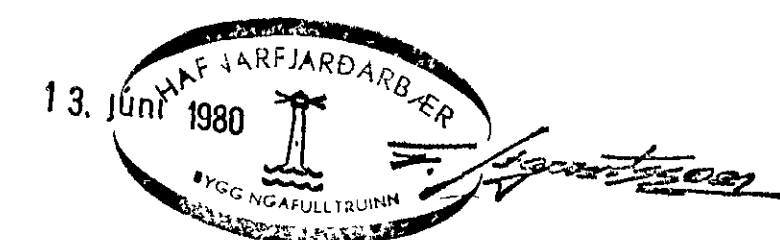

SKÝRINGAR O.F.L. SJÁ TEIKN. NR. -01 06-05

LÆKJARHVAMMUR 12, HAFNARFIRÐI.	DAÐS 31-03-80
JÄRN Í PIÖTU YPIR HÆÐ.	HANNÆÐ K.S.
MÆLIKVARÐI 1:50, 1:20	TEIKNÆÐ K.S.
KRISTJAN STEFANSSON TEIKNIPRÆÐINGUR P.T.F.I.	VERK NR. FLOKKUR
BRÉIDVANGI 9, HAFNARFIRÐI SÍM 52870 <i>Kristján Stefánsson</i>	7905 - 01
	TEIKN NR. - 07