



GRUNNMYND 1:50

SNID H-H 1:20


SNID I-I 1:20

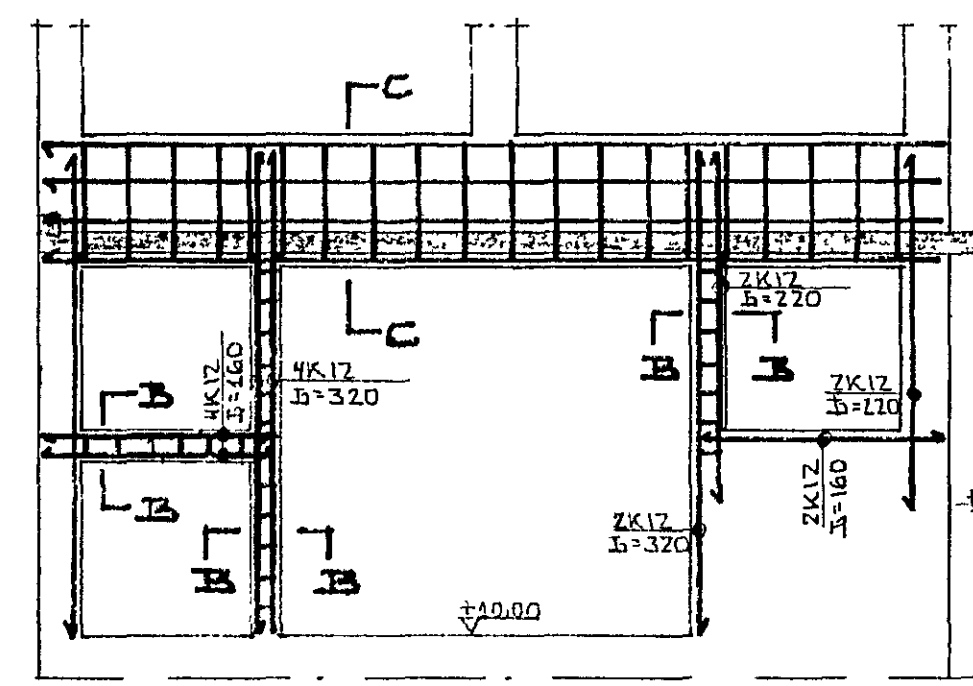


SNID A-A 1:50

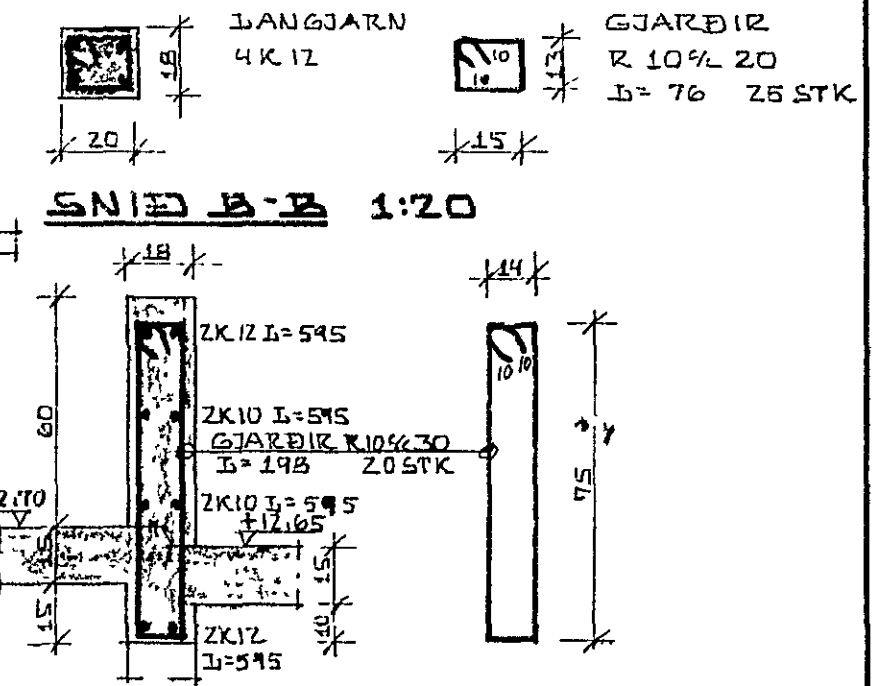

SNID B-B 1:20

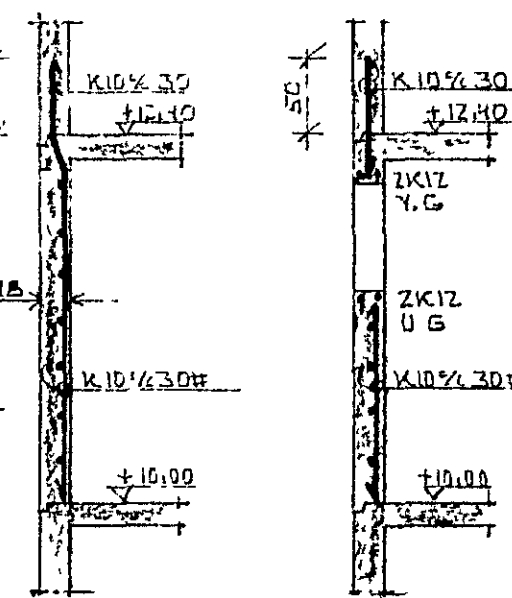


SNID D-D 1:50 SNID E-E

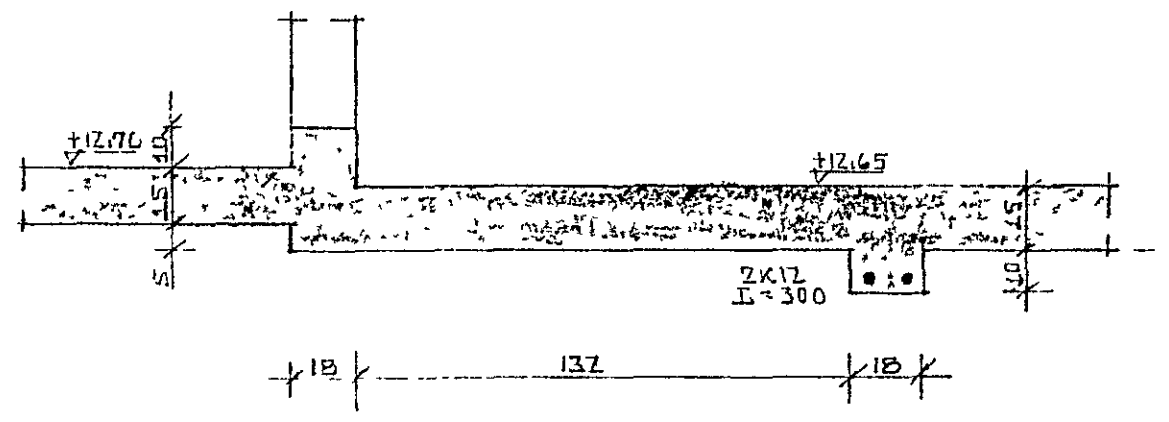


SNID C-C 1:20

SNID F-F 1:20

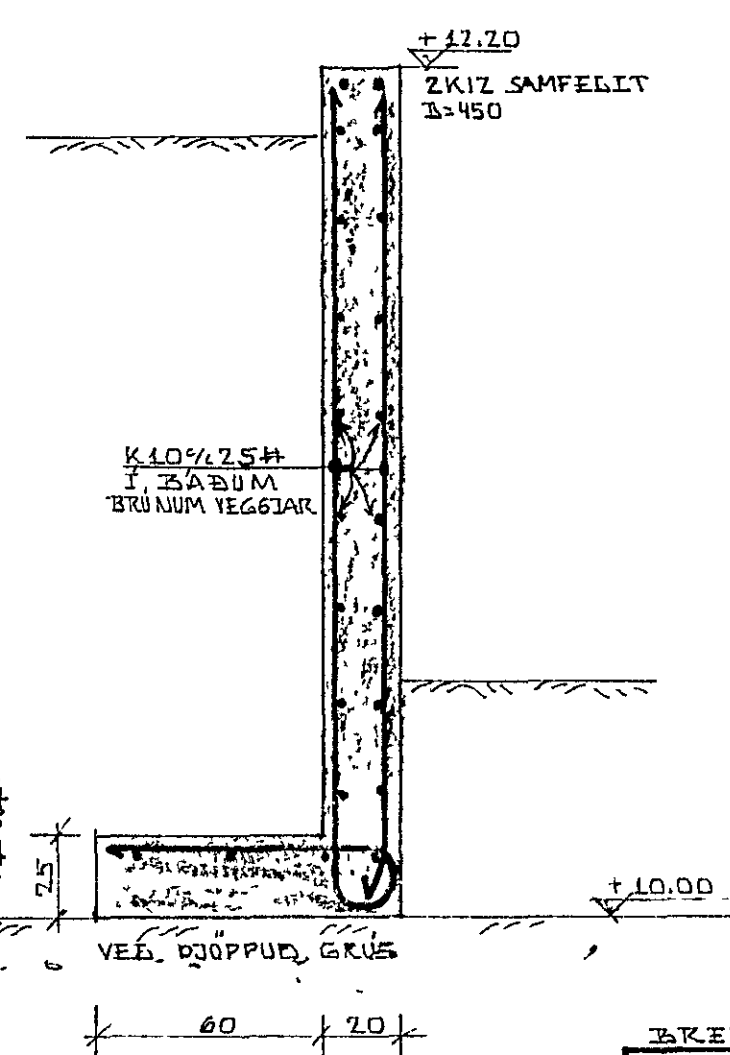

SNID G-G 1:20

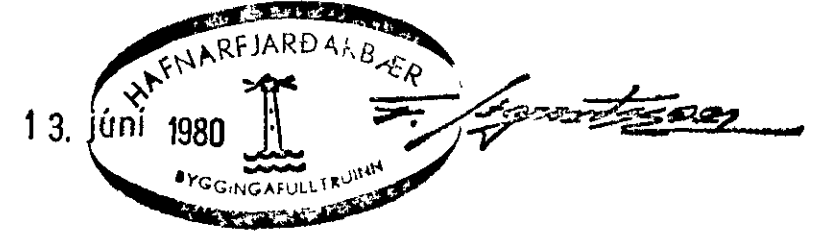

SKYRINGAR O FJ SJA TEIKN NR - 01.
 GK = GOLFHEÐ. GOLFHEÐIR ERU AFSTEDAR Þ E
 HED A GOLFÍ BILSKÚRS ER SETT JAFNT OG +10.00
 OG AÐRAR HEBIR ERU FUNDVAR ÚT FRA ÞVI
 JARN YFIR GIUGGA OG DYR, OG UNDIR GIUGGA
 SJA TEIKN NR - 01,
 MAT SEM EKKI EK JARNAKIND I VEGGJUM SKAL SETJA
 TENGIDARN FYRIR VEGGI HEDAR K10% 30 I=120
 JARVIN NAI 50 CM UPP FYRIR EÐRI BRUN PIOTU
 Þ MERKIR PIOTUÞYKKT

BREYTT 05-04-80 KS	DAGS 04-02-80
LÆKJARHVAMMUR 12, HAFNARFIRÐI.	HANNAÐ KS
JARN I KJALLARAVEGGI.	TEIKNAD KS
MÆLIKVARÐI 150, 1:20	VERK NR FLOKKUR
KRISTJAN STEFANSSON TEKNIFRÆÐINGUR P.T.Í.	7905-01
MIDVANGI 12, HAFNARFIRÐI SÍMI 52708	TEIKNUR
	-04