


SNEIÐING A-A M 1 20

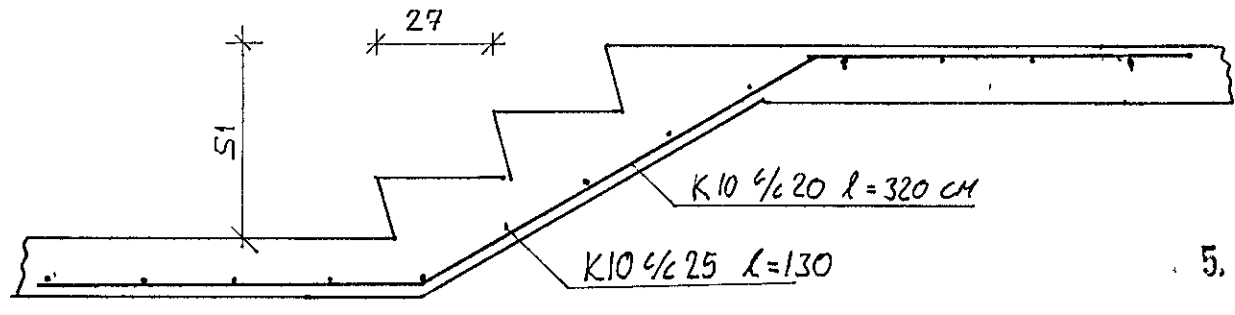

**EFNISGÆÐI OG FRAMKVÆMD**

REIKNADER MED AÐ BURÐARÞOL JARÐVEGS SE  $\geq 0.15 \text{ MN/m}^2$ . ÞESS SKAL GÆTT AÐ STEYPUMÖT, STEYPA OG STEYPUVINNA, BENDISTAL OG BENDING SE 'I SAMRÆMI VIÐ KRÖFUR 'ISLENSKS STABALS 'IST IO.

**STEYPUMÖT**

FJARLEGA SKAL ALLAN LAUSAN JARÐVEG UNÐAN STEYPUMÖTUM ÞAÐUR EN UPPSLATTUR HEFST 'OLL MÖT SKULU HZEINSUÐ OG BLEYTT RÆKILEGA ÞAÐUR EN STEYPUVINNA HEFST

**JARNALÖGN**

JARN MEGA HVERGI VERA MER, STEYPUYFIRBORÐI EN 2 CM K TAKNAR KAMBSTAL KS 40 TOGSPENNUFLOTMÖRK  $\sigma_F = 4000 \text{ KG/CM}^2$   
 I SÖKKLA KOMI 2K12 LARETT UPPI OG NIBRI SEM LÖGÐ SKULU HEIL UM HORN EDA VIXILÖGÐ UM 60 CM

**STEYPA**

FRAMKVEMDAFLOKKUR B  
 BROTPOLSFLOKKUR S 200  
 STÆRSTU EFNISKORN D=25MM  
 SIGMAL 5-10 CM  
 ALLA STEYPU SKAL TITRA

**FYLLING 'I GRUNN**

FYLLING SKAL VERA 'OLIFRÆN OG FROSTFR'I. HRAUN (EDA GRÚS) SEM ÞJAPPIST 'I 30-50 CM LÖGUM

**FRAGANGUR 'A SÖKKLUM**

ÞAÐUR EN FYLLT ER AÐ SÖKKLUM SKULU ÞEIR SEMENTSKUÐTADIR AÐ UTANVERÐU OG BORID 'A ÞA TVÆR YFIRFERÐIR AF FLINTKOTE EDA 'OÐRU VIBURKENNDU RAKAVARNAREFNI FYLLA SKAL JÖFNUM HÖNDUM AÐ SÖKKLUM AÐ UTAN SEM INNAN

**EINANGRUN**

SÖKKULÖTVEGGIR SKULU EINANGRAST MED 5 CM PLASTEINANGRUN RUMÐ 25-30 KG SÖKKULPLÖTUR ERU EKKI JARNBENTAR OG LAUSAR FRA 'ÖLLUM VEGGJUM. UNDIR SÖKKULPLÖTUR KOMI 5 CM PLASTEINANGRUN, RUMÐ 25-30 KG ÞO ÞA SLEPPA ÞESSARI EINANGRUN NEMA I M RÆMU MED ÖTVEGGJUM EF GRUNNUR ER FYLLTUR MED HRAUNI UNDIR 'OEINANGRADAR SÖKKULPLÖTUR KOMI 0.2MM PLAST

**JARNALÖGN 'I VEGGJUM**

'I ALLA ÖTVEGGI KOMI TVÖFÖLD JARNAGRIND K10 % 20 LARETT OG K8 % 25 LÖÐRETT NEMA ANNAÐ SE TEKID ÞRAM  
 GAFLVEGGIR MILLI HUSA ERU 'OJARNBENTIR NEMA SIA HLITI SEM NÆR ÖT FYRIR HÚS HANN JARNBENTIST MED EINFALDRI JARNAGRIND K10 % 20 LARETT OG K8 % 25 LÖÐRETT (EDA RAFSÖÐNU NETI R189)  
 KJALLARAVEGGUR MED EINHLEDA JARÐVEGSPRÝSTING JARNBENTIST MED TVÖFALDRI JARNAGRIND ÖR RAFSÖÐNUM NETUM R189 (EDA ÖR K10 % 20 LARETT/K8 % 25 LÖÐRETT)  
 I SÖLUR KOMI 4K12 LANGJARN OG LYKKJUR Ø8 % 25  
 SBR BLAÐ B02

**SNEIÐING SÖKKLA SJÁ BLAÐ B02**

*Gunnar Ingi Ragnarsson*

LEKJARHVAMMUR 13	HAFNARFIRÐI	VERKNR 117
SÖKKLAR		M 1 50 M 1 20
GUNNAR INGI RAGNARSSON FYFI LAUFÁSVEGI 54 REYKJAVÍK S.1690B		B 01 sept 1979

