

STEYPA


FRAMKVEMDAFLÖKKUR B BRÖTPÓLSFLOKKUR S200
SIGMAL 5-10 CM

JÄRNALÖGN

JÄRN MEGA HYERGI VERA NÆR STEYPUYFIRBORDI EN 2CM
K TÁKNAR KAMBSTAL KS 40
Ø TÁKNAR RÚNNSTAL
UPPMED OG UNDIR GLUGGA OG YFIR ÖP KOMI 2K12
NEMA ANNAD SE TEKIÐ FRAM JÄRN ÞESSI GANGI
MINNST 60CM ÚT FYRIR BRÚN ÖPS EÐA HEIL UM
FLEIRI ÖP
ÞURFI AÐ SKEYTA JÄRN ÞA SE SKEYTILENGÐ 60 CM

- JÄRN 'I' EFRI BRÚN PLÖTU
- JÄRN 'I' NEÐRI BRÚN PLÖTU
- 1 NEÐSTU JÄRN 'I' PLÖTU SKULU LIGGJA SAMSÍÐA ÞESSU MERKI
- (H=16) TÁKNAR ÞYKKT PLÖTU

ATH! SJA SNIB 'I' TRÖPPUR OG BITA 'A' BLADI B06

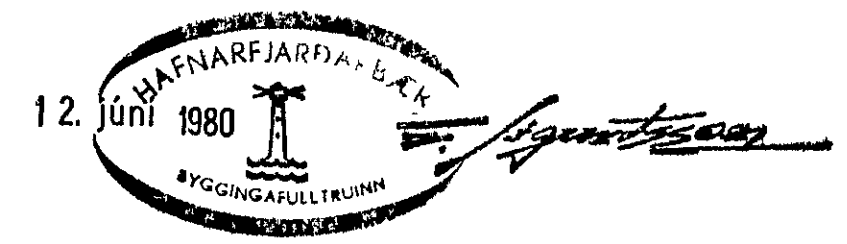

LÆKJARHVAMMUR 13 HAFNARFIRÐI VERKNR 117
JÄRN 'I' GÖLFPLÖTU AÐALHÆÐAR M 150

GUNNAR INGI RAGNARSSON FVFI
LAUFASVEGI 54 REYKJAVIK S.1690B
B05
MARZ 1980