

**STEYPA**

FRAMKVEMDAFLOKKUR B BROTPOLSFLOKKUR S200  
SIGMAL' 5-10 CM

**JARNALOEN**


JARN MEGA HVERGI VERA NER STEYPUYFIRBORÐI EN 2CM  
K TAKNAR KAMBSTAL KS40  
Ø TAKNAR RÜNNSTAL  
UPPMEÐ OG UNDIR GLUGGA OG YFIR OP KOMI 2K12  
NEMA ANNAD S'E TEKID FRAM JARN ÞESSI GANGI  
MINNST 60 CM ÚT FYRIR BRÚN OPS EÐA HEIL UM  
FLEIRI OP.  
ÞURFI AÐ SKEYTA JARN ÞA S'E SKEYTILENGD 60 CM

- JARN 'I EFRI BRÚN PLÖTU
- JARN 'I NEÐRI BRÚN PLÖTU
- NEBSTU JARN 'I PLÖTU SKULU LIGGJA SAMSIDA ÞESSU MERKI
- H=16 TAKNAR ÞYKKI PLÖTU

**ATH! SNIÐ BITA 'A BLAÐI B09**

'I SÚLUR S KOMI 4K12 LANGJARN OG LYKKJUR  
ØB 1/2 25 16 X 16 CM

*Gunnar J. Ragnarsson*

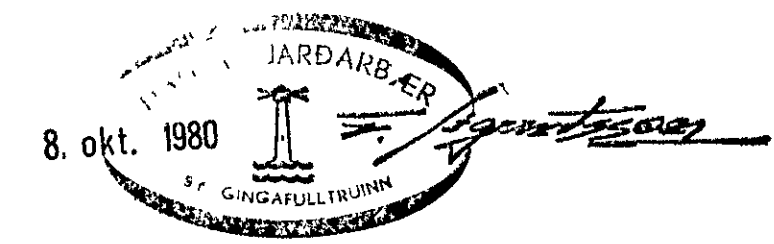

LEKJARHVAMMUR 13, HAFNARFIRÐI	VERKNR 1.17
JARN 'I GÖLFPLÖTU EFRI HÆÐAR	M 1.50
GUNNAR INGI RAGNARSSON FVF'	<b>B08</b>
LAUFASVEGI 54 REYKJAVIK S 16908	
	FEB 1980