




GRUNNMYND 1:50

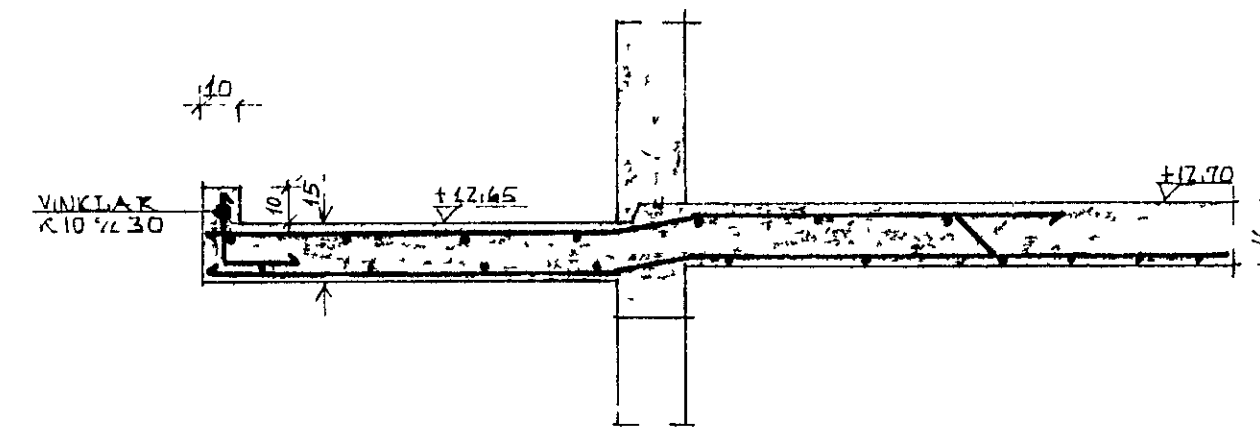


SNID A-A 1:20

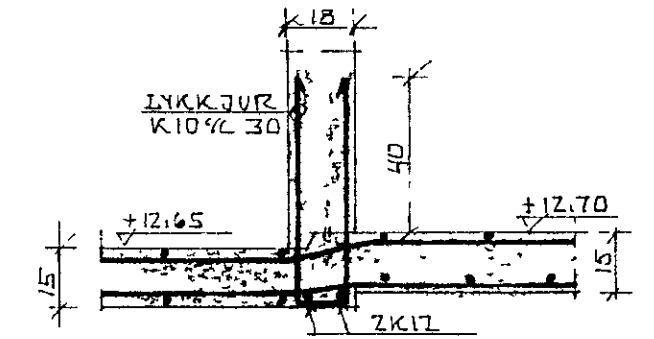

SNID B-B 1:20

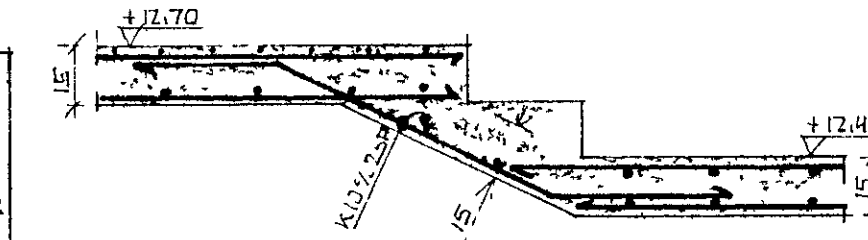

SNID C-C 1:20

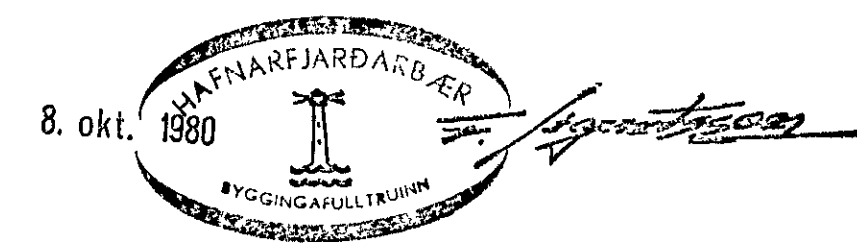

SKÝRINGAR ÖFI SJÁ TEIKN NR - 01 06-04

LÆKJARHVAMMUR 14, HAFNARFIRÐI.	DAGS 07-07-80
JÄRN Í ÞLÖTU YFIR KJALLARA.	HANNAÐ KS
MÆLIKVARÐI 150 120	TEIKNAD KS
KRISTJÁN STEFÁNSSON TEKNIFRÆÐINGUR F.T.Þ.I.	VERK NR FLOKKUR
MIBVANGI 12, HAFNARFIRÐI SÍMI 52708	7906 - 01
	TEIKN NR.
	- 05