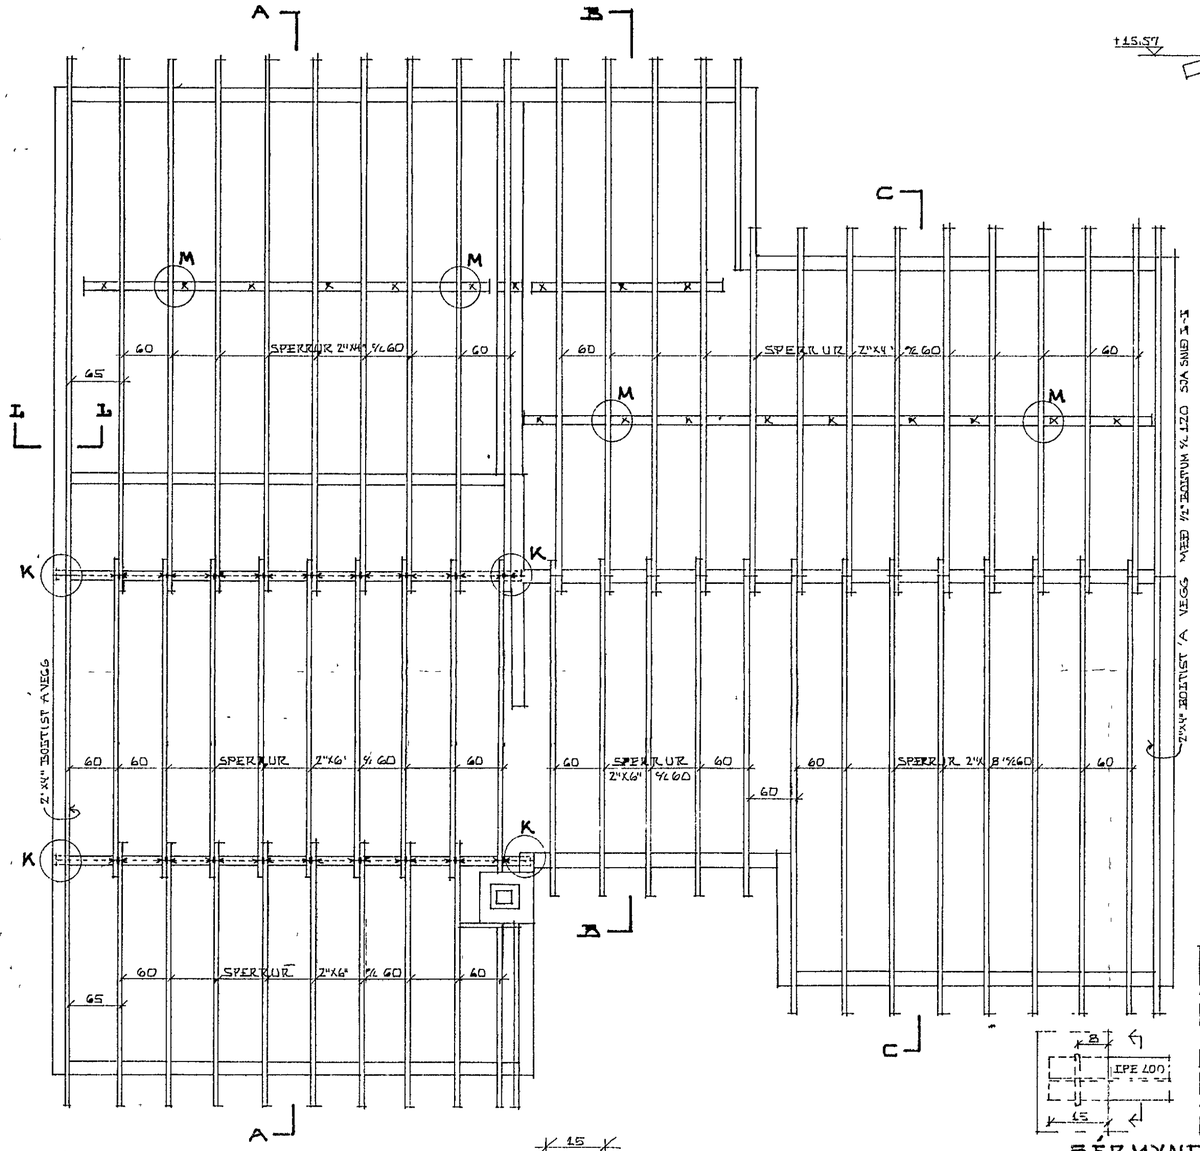

GRUNNMYND 1:50

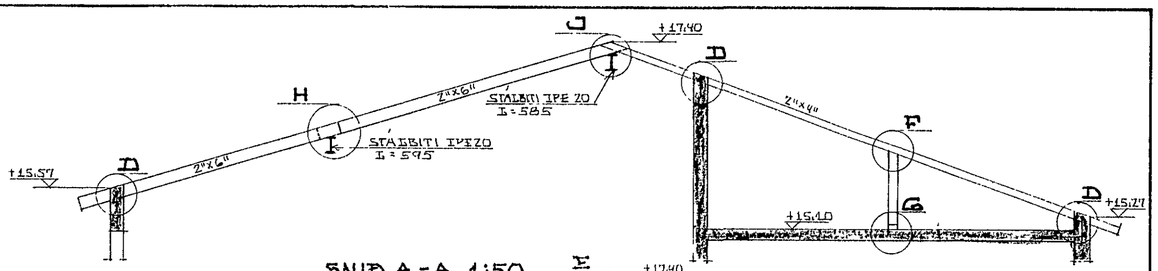

SNIÐ A-A 1:50

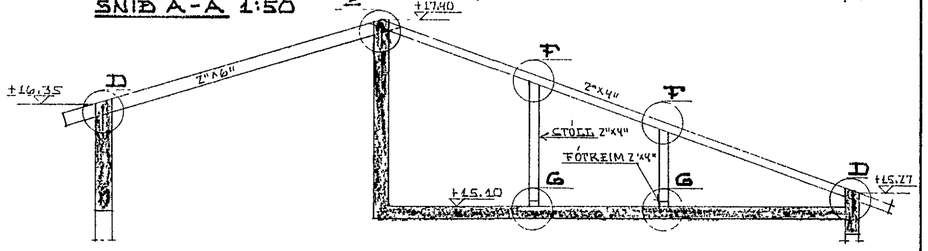

SNIÐ B-B 1:50

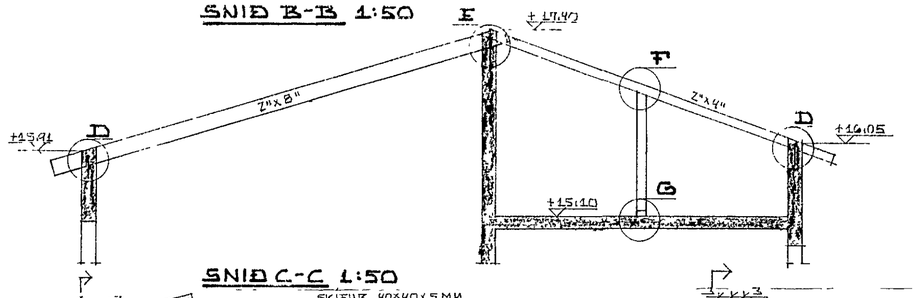

SNIÐ C-C 1:50

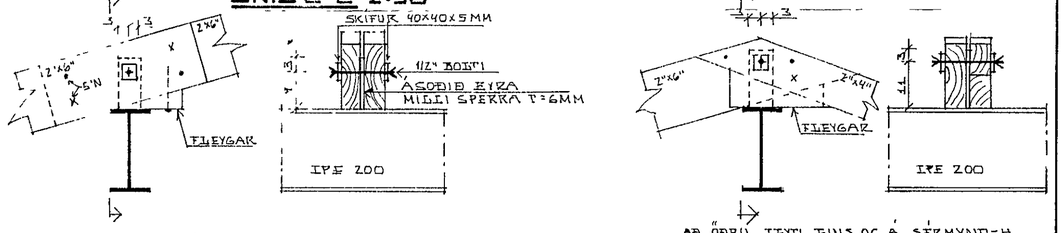

SÉRMYND-H 1:10

AÐ ÖÐRU LEYTI EINS OG Á SÉRMYND-H

SÉRMYND-J 1:10

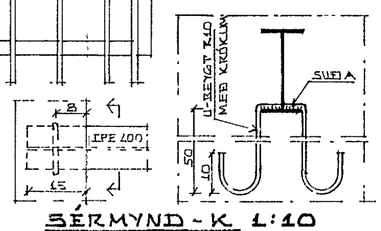

SÉRMYND-K 1:10

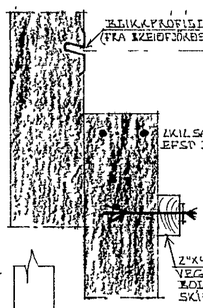

SNIÐ I-I 1:10

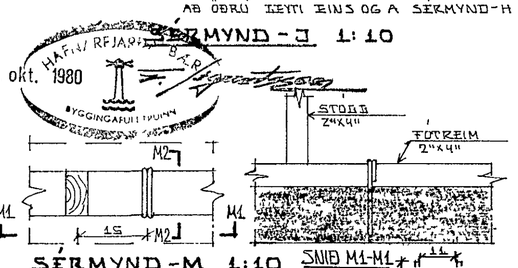

SÉRMYND-M 1:10
FESTING FÓTREIMA

SKÝRINGAR SJÁ TEIKN. NR.-0106-04

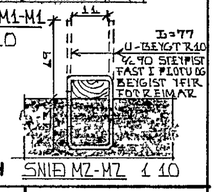

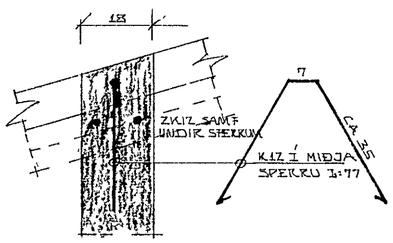

SÉRMYND-D 1:10

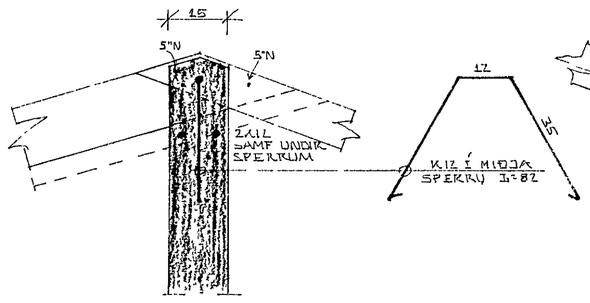

SÉRMYND-E 1:10

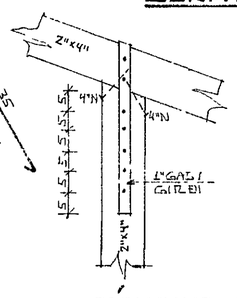

SÉRMYND-F 1:10

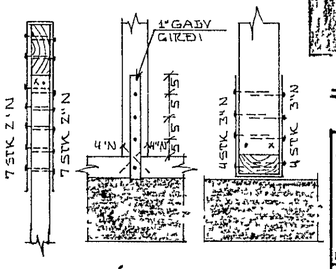

SÉRMYND-G 1:10

LÆKJARHVAMMUR 14, HAFNARFIRÐI.	DAGS 31-03-80
ÞAKVIRKI.	HANNAÐ KS
MÆLIKVARÐI 1:50, 1:10	TEIKNAÐ, KS
KRISTJÁN STEFÁNSSON TÆKNIFRÆÐINGUR F.T.F.I. BREIÐVANGI 9, HAFNARFIRÐI SÍMI 52870	VERK NR. FJÖLKUR 7906 - 01
	TEIKN NR. -08