




GRUNNMYND 1:50

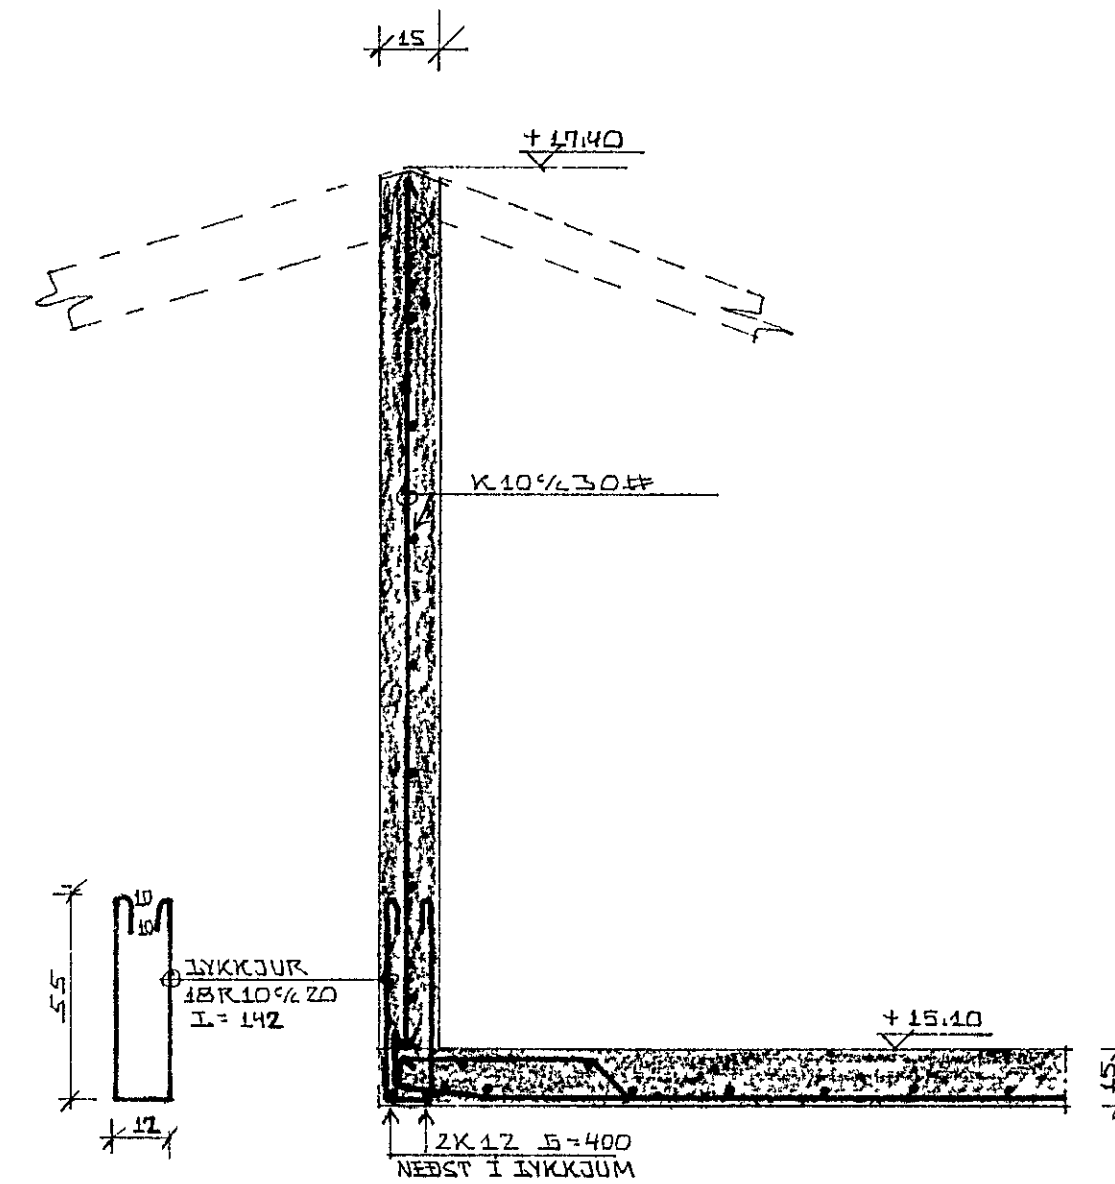

SNID A-A 1:20

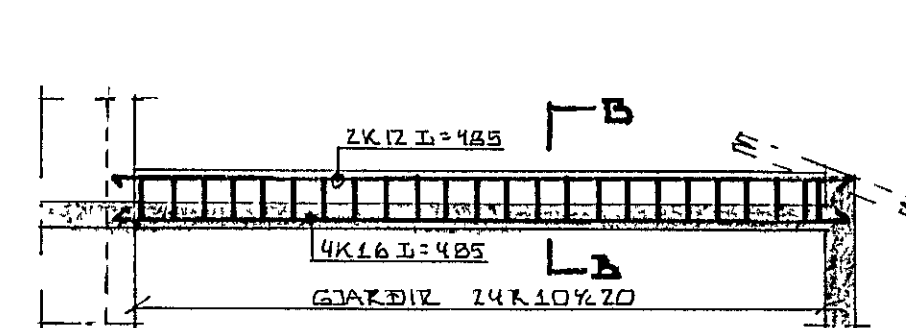

JÁRN Í BÍTA B1 1:50

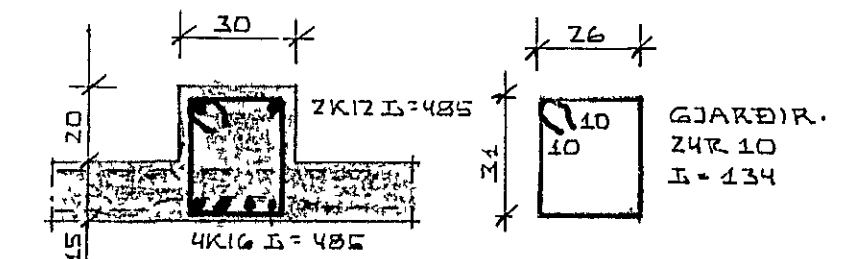

SNID B-B 1:20



SKÝRINGAR O. FL. SJÁ TEIKN. NR. -01 06-05

LAEKJARHVAMMUR 14, HAFNARFIRÐI.	DAGS 31-03-80
JÁRN Í PIÖTU YFIR HÆÐ.	HANNAÐ K.S.
MÉLIKVARÐI 1:50, 1:20	TEIKNAD K.S.
KRISTJÁN STEFÁNSSON TEIKNIPRÆÐINGUR P.T.F.I.	VERK NR. FEOKKUR
SKRIBVANGI 9, HAFNARFIRÐI SÍMISZB70 <i>Kristján Stefánsson</i>	7906-01
	TEIKN NR.
	-07