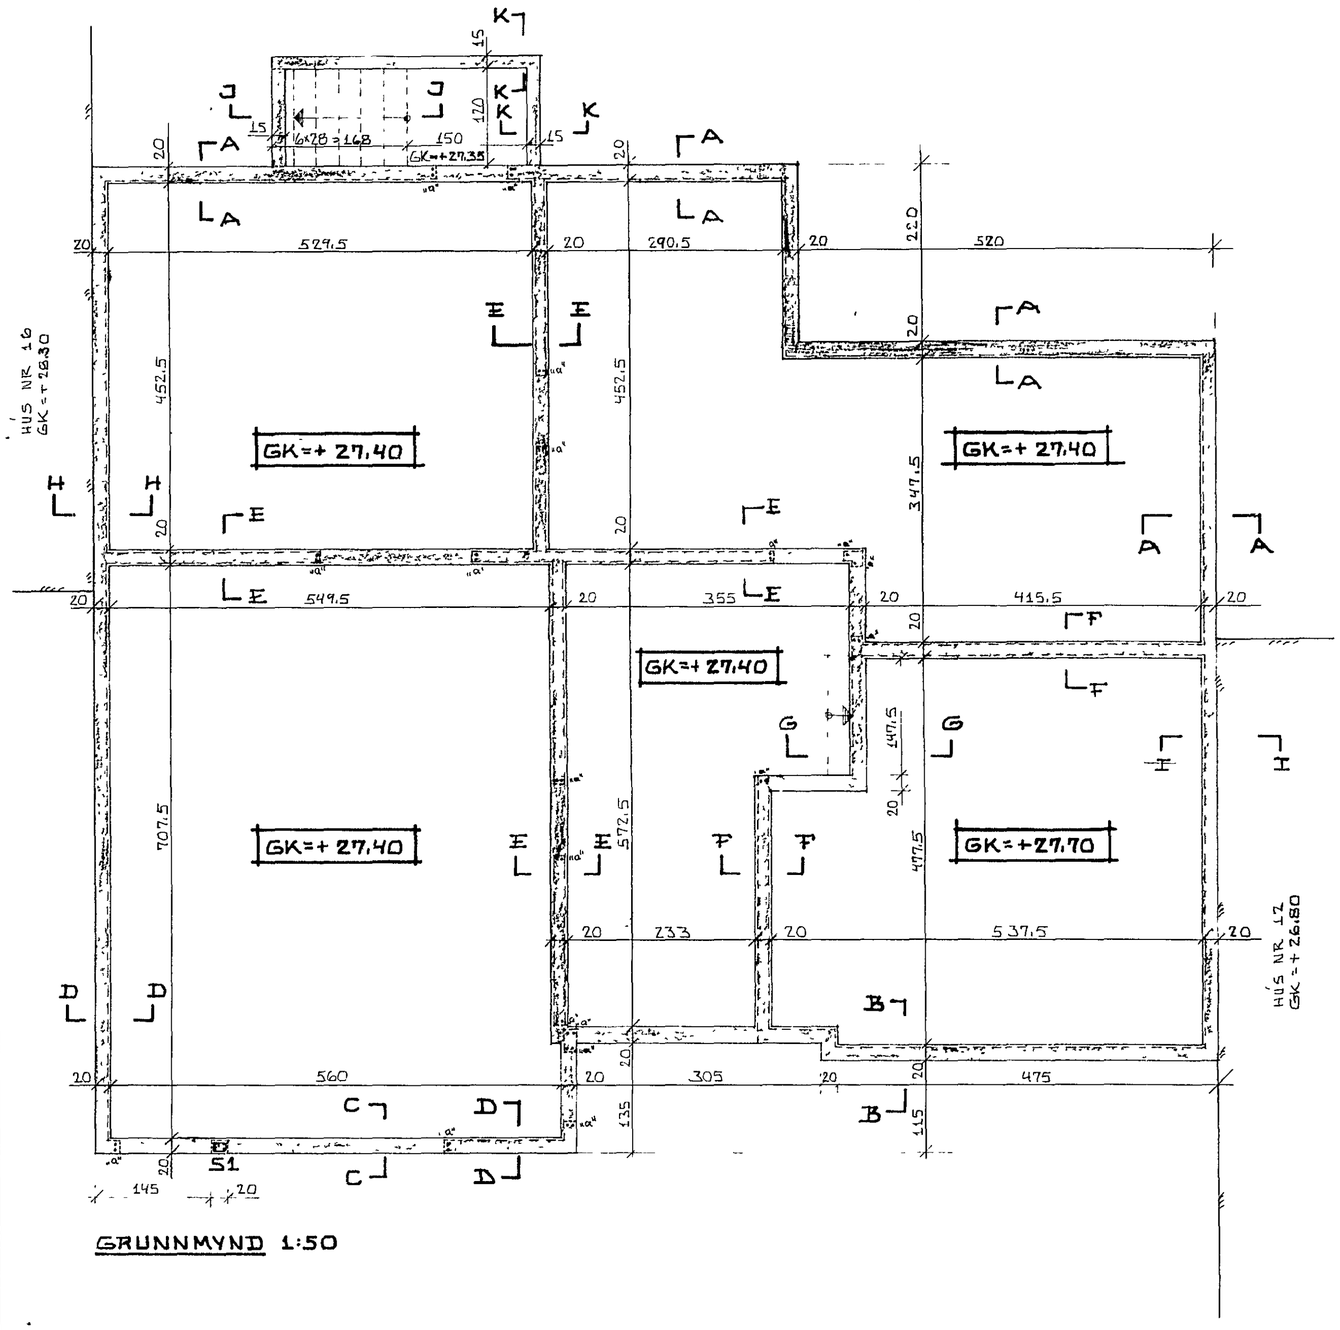

GRUNNMYND 1:50

HAFNARFJARÐARKAUPSTAÐUR BYGGINGAFULLTRÚI
14. nóv. 1979

SKÝRINGAR O.FL. SJÁ TEIKN. NR. -01

SNIÐ Í UNDIRSTÖÐUR SJÁ TEIKN. NR -03

LÆKJARHVAMMUR 14, HAFNARFIRÐI.	DAGS 02-11-79
	HANNAÐ KS
UNDIRSTÖÐUR.	TEIKNAÐ KS
MÆLIKVARÐI 1:50	VERKNR FLOKKUR 7906-01
KRISTJÁN STEFÁNSSON TÆKNIFRÆÐINGUR F.T.F.Í. MIÐVANGI 12 HAFNARFIRÐI SÍMI 52708	TEIKN NR -02