

HÖNNUNARFORSENDUR BURÐARVIRKJA:

STEINSTEYPA

STEYPA OG STEYPUGÆÐI SKAL VERA Í SAMRÆMI VIÐ BYGGINGARREGLUGERÐ OG ÍSLENSKAÐ STABÐI ÍST 10

STYRKLEIKAFLOKKUR	S 20
STERSTU EFNISKÖRN	D ≤ 32MM
ÞYKKLEIKAFLOKKUR	BF (SIGMÁÐ) 5-10 CM
ÍBLÓNDUNAREFNI	LOFTBLIENDI 4.5-5.5 %
FRAMKVÆMDAFLOKKUR	B

ÞOLREIKNINGAR BENTRAR STEINSTEYPU ERU GERÐIR SKV ÍSLENSKUM STABÐI ÍST 14

BENDISTÁÐ

BENDISTÁÐ SKAL VERA Í SAMRÆMI VIÐ ÍSLENSKAÐ STABÐI ÍST 17

SLÉTT STÁÐ ST 37	ÍÁMARKS SKRIBMÖRK 370MPa
(MERKT MED R Á TEIKNINGUM)	
KAMBSTÁÐ K 540	ÍÁMARKS SKRIBMÖRK 400MPa
(MERKT MED K Á TEIKNINGUM)	
RAPSÖÐIN BENDINET	ÍÁMARKS SKRIBMÖRK 500MPa

STÁÐ (STÁLVIRKI)

STÁLBITAR, -SULUR OG AÐRIR STÁSHIUTIR SKULU VERA ÚR STÁÐI ST 37 MED ÍÁMARKSSKRIBMÖRK 370MPa OG VERA Í SAMRÆMI VIÐ KRÖPUR SKV ÍSLENSKUM STABÐI ÍST 16 (EÐA NS 1692) RYÐVERJA SKAL ALLT STÁÐ Á VIÐURKENNDAN HÁTT ÞOLREIKNINGAR STÁLVIRKJA ERU GERÐIR SKV NORSKUM STABÐI NS 3472. SUBUTAKN ERU SKV ÍSLENSKUM STABÐI ÍST 63

TRÉ (TRÉVIRKI)

TIMBUR Í BURÐARVIRKI SKAL UPPTYLLA KRÖPUR ÍSLENSKS STABÐIS ÍST 15 (EÐA NS 3080) SJA EINIÐ AKVÆÐI Í BYGGINGARREGLUGERÐ OG ÞAR Á MEBAL AKVÆÐI UM FÚAVÖRN ÞOLREIKNINGAR TRÉVIRKJA ERU SKV NORSKUM STABÐI NS 3470

BLITAR, NAGLAR O.F.L. Í BURÐARVIRKI

BLITAR SKULU VERA AF VIÐURKENNÐRI GERÐ MED STAIGÆÐUM ST 37 EÐA BETRA. NAÐBAR SKULU VERA FERSTRENDIR OG AF VIÐURKENNÐRI GERÐ Í ÞÖKUM OG ÞAR SEM ÞAKI ER SKULU BOÐTAR NAGLAR OG GIRDÍ VERA GÆIVANISEKLAÐ

ÁLAG Á BYGGINGAHLUTA

NOTAÁLAG ER SKV ÍSLENSKUM STABÐI	ÍST 127
VINDAÁLAG " " " "	ÍST 123
SNJÓÁLAG " " " "	ÍST 124
JARÐSKJALFTAÁLAG " " " "	ÍST 13
ÁLAGSSPUBBAR ERU " " " "	ÍST 129

ÁLAG Á UNDIRSTÖÐUGRUNN

UNDIRSTÖÐUR ERU MIÐAÐAR VIÐ AÐ HVÍLA Á KLÖPÞ $\sigma \leq 0.32 \text{ MN/M}^2$

YMSAR SKÝRINGAR VIÐ TEIKNINGAR O.F.L.:

ÖNEFND MÁL Á TEIKNINGUM ERU Í CM NEMA ÞVERMÁÐ JARNA SEM ER Í MM OG HÆÐATOÐUR (-KÖTAR) SEM ERU Í M.

- GK MERKIR GÖLFKÖT
- K " KAMBSTÁÐ K 540
- R " SLÉTT STÁÐ ST 37
- % " FJARLÆGD MILLI JARNA (SPERRA) MÆLT MIÐJU Í MIÐJU
- # " AÐ SAMAN FJARLÆGD SE Á MILLI JARNA Í BÄÐAR ÁTTIR (MÖSKVAR SEU KVADRAT(SKIR))
- ← " JARN Í NEÐRI BRÚN PLÖTU
- " JARN Í EFRI BRÚN PLÖTU
- ↔ " JARN SAMSEÐA ÞESSU MERKI KOMA NEÐS Í PLÖTU
- "a" MERKIR 2K12 Í 120CM JARNIN VAI 50CM UPP FYRIR EFRI BRÚN PLÖTU (Á STÖÐUM MERKT MED "a")


K10% 20 TAKNAR 10MM KAMBSTÁÐ MED 20CM MILLIBILI MÆLT MIÐJU Í MIÐJU
 3N 3" TAKNAR 3STK 3" NAGLAR
 KAMSTÁÐ VIÐLEGGIST ÁN ENDAKROKA K 8 UM 32CM, K 10 UM 40 CM, K 12 UM 48CM, K 16 UM 64CM, K 20 UM 80CM.
 STEYPUÁLAG AÐ JARNUM SKAL VERA 30CM Í UNDIRSTÖÐUM, 20CM Í VEGGJUM OG BITUM, 1.5CM Í PLÖTUM OG 3.5CM Í SÚLUM
 Í EFRI OG NEÐRI BRÚN ALÐRA UNDIRSTÖÐUVEGGJA SKAL LEGGJA 2K12. JARNIN SEU SAMFEÐD OG BEYGJAST HEIÐ FYRIR HORN (SJA SERMYNDIR Á ÞESSU BLAÐI)

JARNUM Í NEÐRI BRÚN PLÖTU OG JARNUM Í VEGGJUM ÞAR SEM TVÖFÖLD GRIND ER SKAL HALDIÐ Í RÆTTRI FJARLÆGD FRÁ MÖTUM MED ÞAR TIL GERÐUM KUBBUM.
 JARNUM Í EFRI BRÚN PLÖTU SKAL HALDIÐ Á SÍNUM STAÐ MED ÞAR TIL GERÐUM STÖLUM (TD. ÚR R10) OG SKAL EKKI VERA MEIRA BIL Á MILLI STÖLA EN 100CM ÞANNIG AÐ GRINDIN HREYFIST SEM MINNST


JARN SKAL BINDA SAMAN MED BINDIVIR, ÞAÐ ÞÉTT AÐ EKKI SE HÆTTA Á AÐ JARN HREYFIST ÚR STAÐ ÞÖ GENGIB SE Á JARNUM EÐA ÞEGAR STEYPA ER TITRUÐ.

ALLA STEYPU SKAL TITRA OG SKAL MIÐA STEYPUMÖT VIÐ ÞAÐ STEYPUMÖT SKULU VERA SKV ÍSLENSKUM STABÐI ÍST 10 BITAMÖT OG UNDIRSÄTT UNDIR PLÖTUR SKAL GERA MED YFIRHÆÐ SEM NEMUR 0,3% AF HAFI BILA EÐA STYTTRA HAFI PLÖTU. ÖRYGGISSTÖÐIR (4"×4") SKAL SETJA UNDIR BILA OG PLÖTUR MED HÆFIÐEGU MILLIBILI


GRUNNÞATA SKAL HVÍLA Á VEG ÞJAPPADRI GRÚSAR- EÐA HRAUNÞYLLINGU

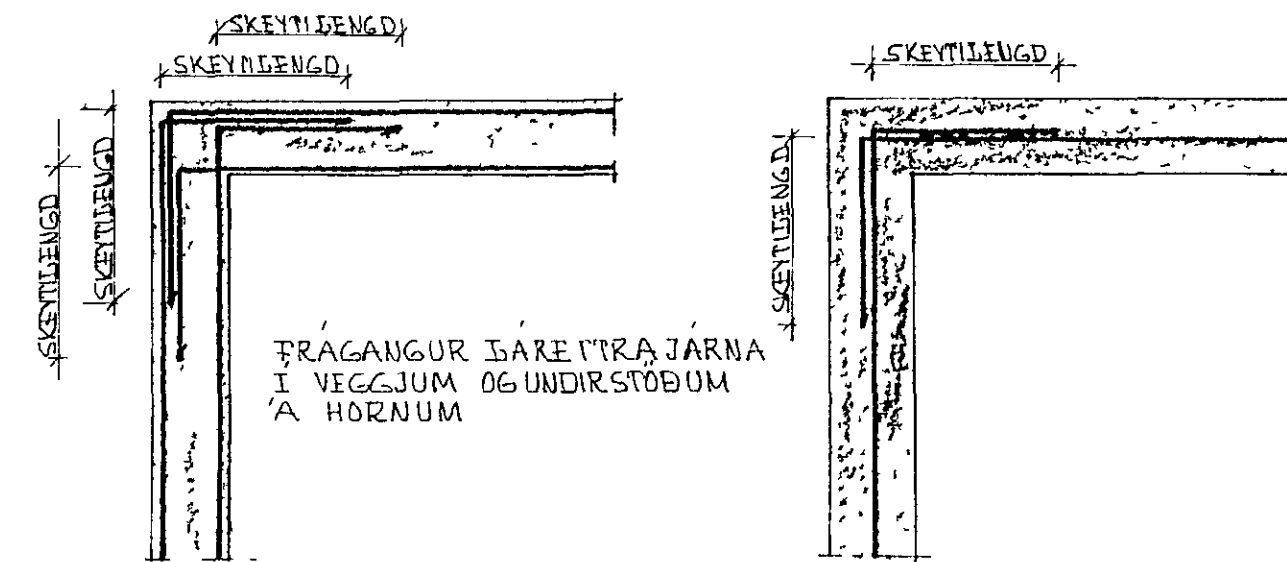


LÁRETT SNIÐ

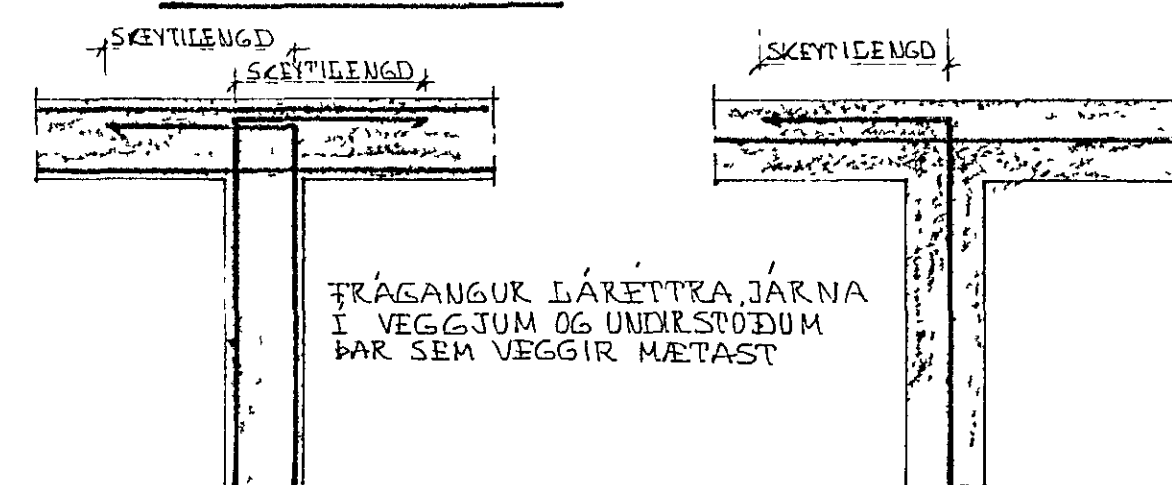

ÞÁRETT SNIÐ

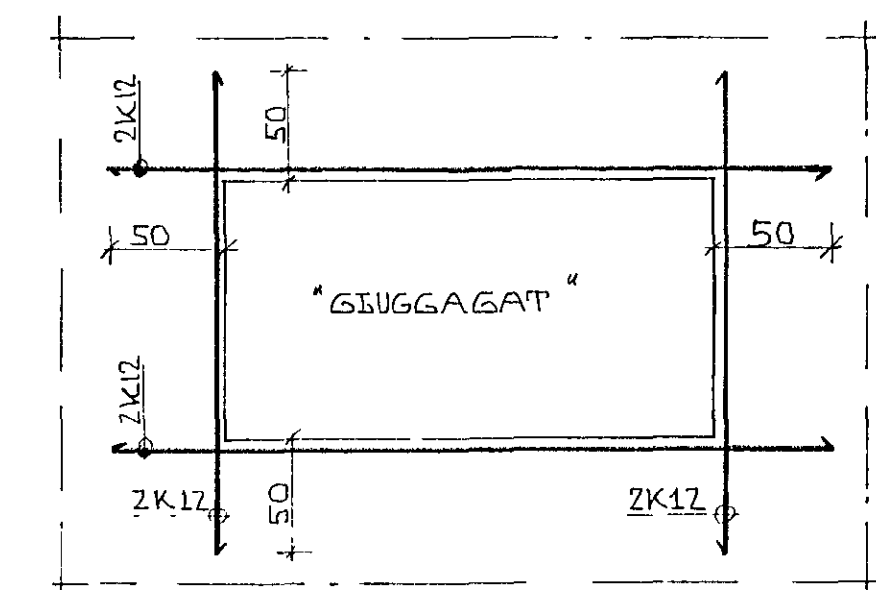

JARN KRINGUM GIUGGA EÐA DYR NEMA ANNAD SE SYNT Á TEIKNINGUM

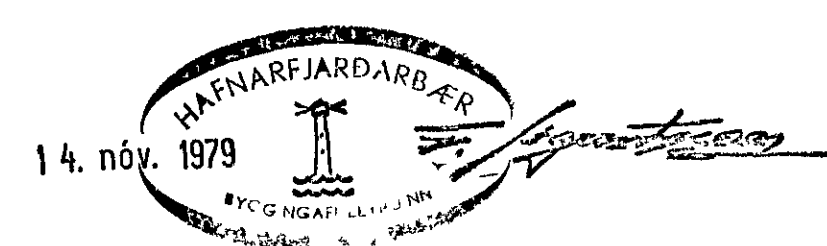

LEKJARHVAMMUR 14, HAFNARFIRÐI.	DAGS 02-11-79
HÖNNUNARFORSENDUR BURÐARVIRKJA OG ALMENNAR SKÝRINGAR.	HANNAÐ KS
	TEIKNAD KS
KRISTJAN STEFANSSON TEKNIPRÆÐINGUR P.T.P.I.	VERK NR 7906-01
MIÐVANGI 12, HAFNARFIRÐL SÍMI 52708	TEIKN NR -01