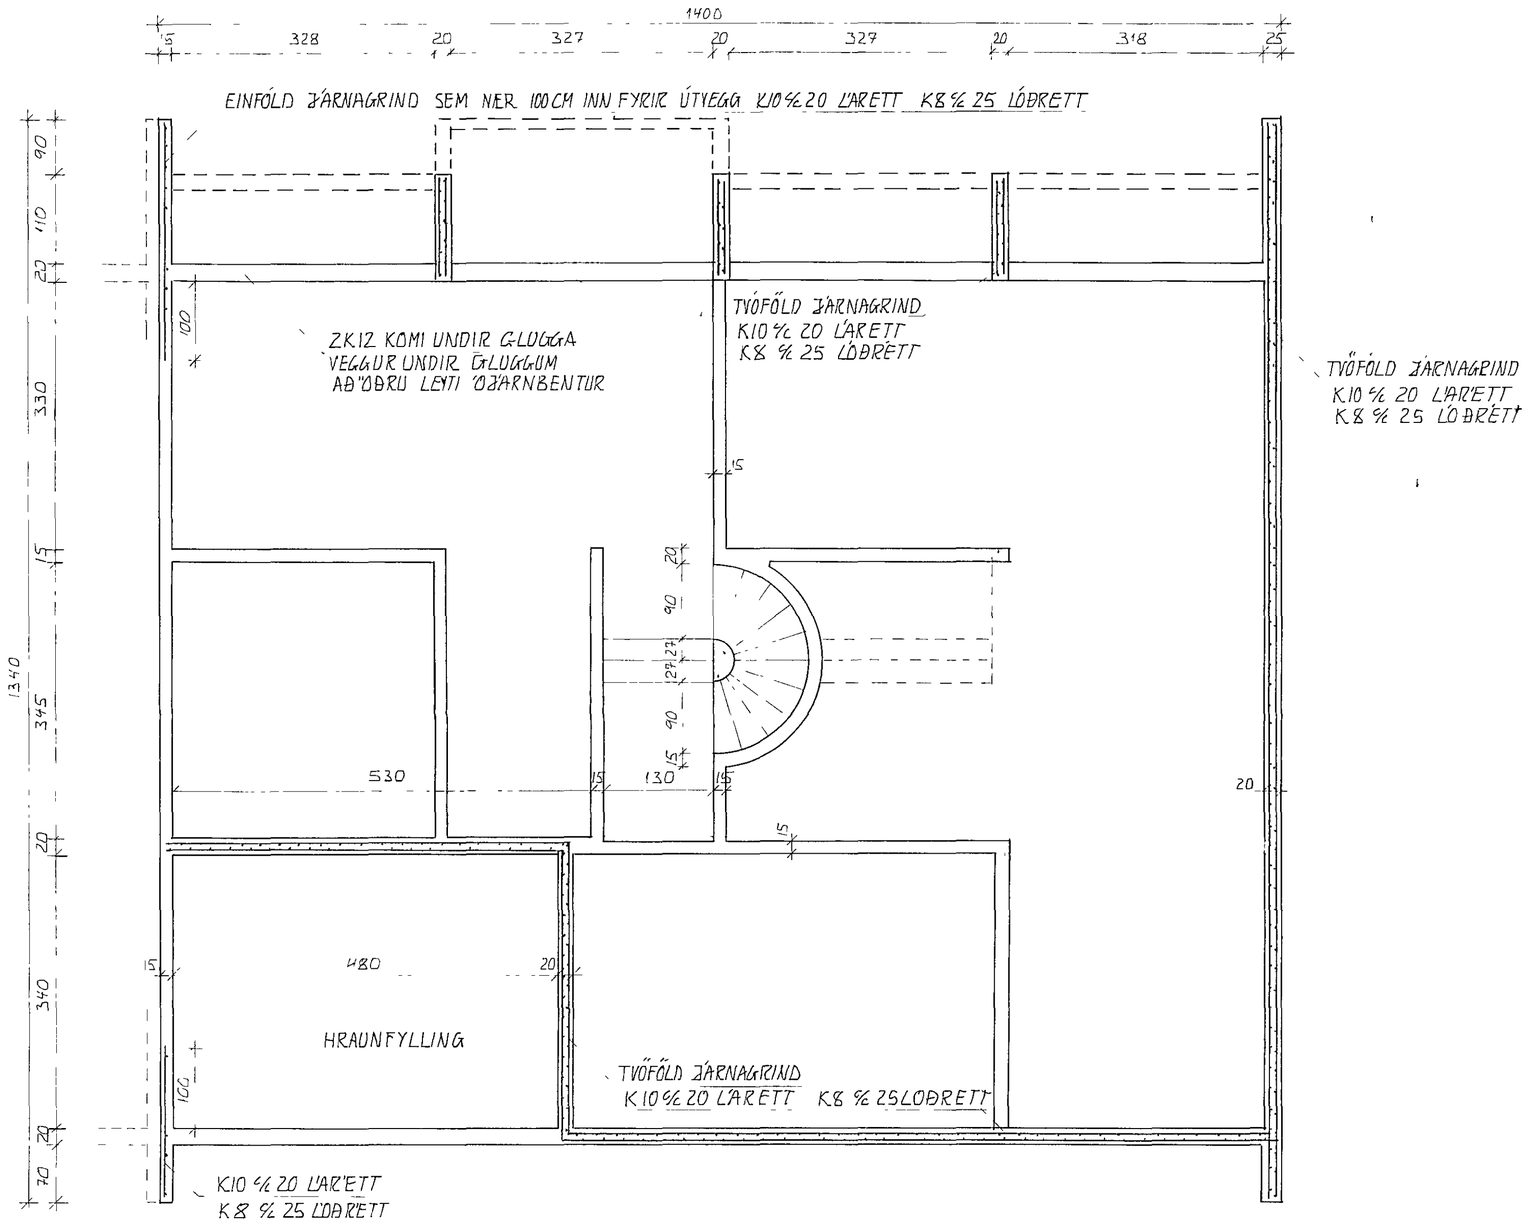

JÁRN MEGA HVERGI VERA NÆR STEYPUYFIRBORÐI EN 2CM
UPPMEÐ YFIR OG UNDIR GLUGGA OG DYRAOP KOMI ZK12
NEMA ANNAÐ SÉ TEKIÐ FRAM
JÁRN ÞESSI GANGI MINNST 60 CM UT FYRIR BRÚN OPS
EÐA HEIL UM FLEIRI OP
ÞURFI AÐ SKEYTA JÁRN ÞÁ SE SKEYTILENGD 60 CM

HAFNARFJARÐARBÆR
10. júlí 1980
BYGGINGAFULLTRÚINN

LÆKJARHVAMMUR 15 HAFNARFIRÐI VERKNR 117

JÁRNALÖGN Í VEGGJUM M 1 50

GUNNAR INGI RAGNARSSON FVFÍ
LAUFASVEGI 54 REYKJAVÍK S 16908

B03

APRÍL 1980