
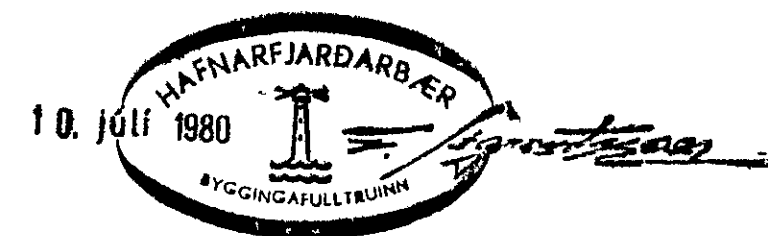


SNEIÐING A-A M 1:20

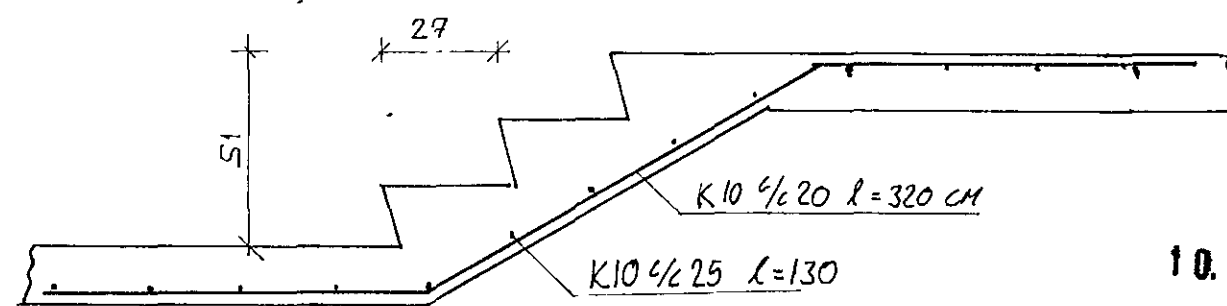

**EFNISGÆÐI OG FRAMKVÆMD**

REIKNADER MED AÐ BURÐARÞOL JARÐVEGS SE  $\geq 0.15 \text{ MN/m}^2$ . ÞESS SKAL GÆTT AÐ STEYPUMÖT, STEYPA OG STEYPUVINNA, BENDISTAL OG BENDING SE 'I SAMRÆMI VÍÐ KRÖFUR 'ISLENSKS STADALS 'IST 10.

**STEYPUMÖT**

FJARLEGA SKAL ALLAN LAUSAN JARÐVEG UNÐAN STEYPUMÖTUM AÐUR EN UPPSLATTUR HEFST 'OLL MÖT SKULU HZEINSUÐ OG BLEYTT RÆKILEGA AÐUR EN STEYPUVINNA HEFST

**JARNALÖGN**

JARN MEGA HVERGI VERA NER, STEYPUYFIRBORÐI EN 2 CM K TAKNAR KAMBSTAL KS 40 TOGSPENNUFLOTMÖRK  $\sigma_f = 4000 \text{ KG/cm}^2$  J SÖKKLA KOMI 2K12 LARETT UPPI OG NIBRI SEM LÖGÐ SKULU HEIL UM HÖRN EDA VÍXILLOÐ UM 60 CM

**STEYPA**

FRAMKVEMDAFLOKKUR B  
BROTÞOLSFLOKKUR S 200  
STÆRSTU EFNISKORN D=25MM  
SIGMAL 5-10 CM  
ALLA STEYPU SKAL TITRA

**FYLLING 'I GRUNN**

FYLLING SKAL VERA 'OLIFRÆN OG FROSTFRÍ, HRAUN (EDA GRÚS) SEM ÞJAPPIST 'I 30-50 CM LÖGUM

**FRAGANGUR 'A SÖKKLUM**

AÐUR EN FYLLT ER AÐ SÖKKLUM SKULU ÞEIR SEMENTSKUSTADIR AÐ UTANVERÐU OG BORIR 'A ÞA TVÆR YFIRFERÐIR AF FLINTKÖTE EDA 'ÖÐRU VIBURKENNDU RAKAVARNAREFNI FYLLA SKAL JOFNUM HÖNDUM AÐ SÖKKLUM AÐ UTAN SEM INNAN

**EINANGRUN**

SÖKKULUTVEGGIR SKULU EINANGRAST MED 5 CM PLASTEINANGRUN RÚM 25-30% SÖKKULÞÖTUR ERU EKKI JARNBENTAR OG LAUSAR FRA 'ÖLLUM VEGGJUM. UNÐIR SÖKKULÞÖTUR KOMI 5 CM PLASTEINANGRUN, RÚM 25-30% KE ÞO MA SLEPPA ÞESSARI EINANGRUN NEMA IM RÆMU MED UTVEGGJUM EF GRUNNURER FYLLTUR MED HRAUNI UNÐIR 'OEINANGRADAR SÖKKURÞÖTUR KOMI 0.2MM PLASTO

**JARNALÖGN 'I VEGGJUM**

'I ALLA UTVEGGI KOMI TVÖFÖLD JARNAGRIND K10 1/2 20 LARETT OG K 8 1/2 25 LÖÐRETT NEMA ANNAD SE TEKID ÞRAM GAFLVEGGIR MILLI HÚSA ERU 'OJARNBENTIR, NEMA S'A HL TI SEM NER LIT FYRIR HÚS. HANN JARNBENTIST MED EINFALDRI JARNAGRIND K10 1/2 20 LARETT OG K 8 1/2 25 LÖÐRETT (EDA RAFSÖÐNUM NETI R189)

KJALLARAVEGGUR MED EINHLEIDA JARÐVEGSPRÝSTING JARNBENTIST MED TVÖFALDRI JARNAGRIND 'UR RAFSÖÐNUM NETUM R189 (EDA UR K10 1/2 20 LARETT/K 8 1/2 25 LÖÐRETT) 'I SULUR KOMI 4K12 LANGJARN OG LYKKJUR Ø 8 1/2 25 SBR BLAÐ B02

**SNEIÐING SÖKKLA SJÁ BLAÐ B02**

Gunnar Ingi Ragnarsen Breytt APR. 1980

LÆKJARHVAMMUR 15	HAFNARFIRÐI	VERKNR 117
SÖKKLAR		M 1.50
		M 1.20

GUNNAR INGI RAGNARSEN FYR LAUFASVEGI 54 REYKJAVÍK S.1690B  
B01  
sept 1979