

**STEYPA**


FRAMKVÆMDAFLOKKUR B BROTPOLSFLOKKUR  
SIGMAL 5-10 CM

**JARNALÖGN**

JARN MEGA HVERGI VERA NÆR STEYPUYFIRBORDI EN 2 CM  
K TAKNAR KAMBSTAL K5 40  
Ø TAKNAR RÜNNSTAL  
UPPMED OG UNDIR GLUGGA OG YFIR OP KOMI 2K12  
NEMA ANNAD SÉ TEKID FRAM JARN ÞESSI GANGI  
MINNST 60 CM ÚT FYRIR BRÚN OPS EDA HEIL UM  
FLEIRI OP  
BURFI AÐ SKEYTA JÄRN ÞA SÉ SKEYTILENGD 60 CM

- JARN I EFRI BRÚN PLÖTU
- JARN I NEDRI BRÚN PLÖTU
- ↗ NEDSTU JARN I PLÖTU SKULU LIGGJA SAMSIDA ÞESSU MERKI
- (H=16) TÁKNAR ÞYKKT PLÖTU

SNIÐ G-G M 1:20

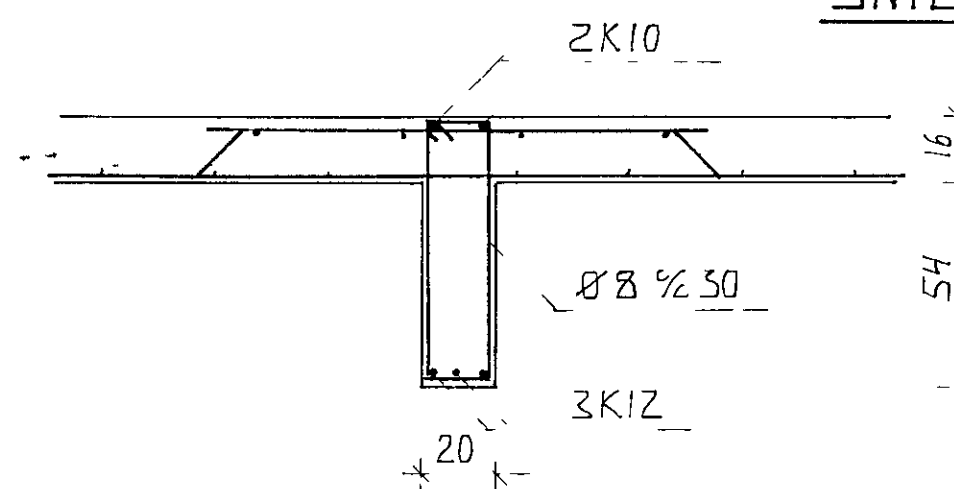

LÆKJARHVAMMUR 15, HAFNARFIRDI VERK NR 117  
JARN I GOLFPLÖTU ADALHÆÐAR M 1 50

GUNNAR INGI RAGNARSSON • FVF1  
SKOLAVÖRÐUSTIG 19, REYKJAVÍK • SÍMI 27190

**B05**  
JUNI 1980