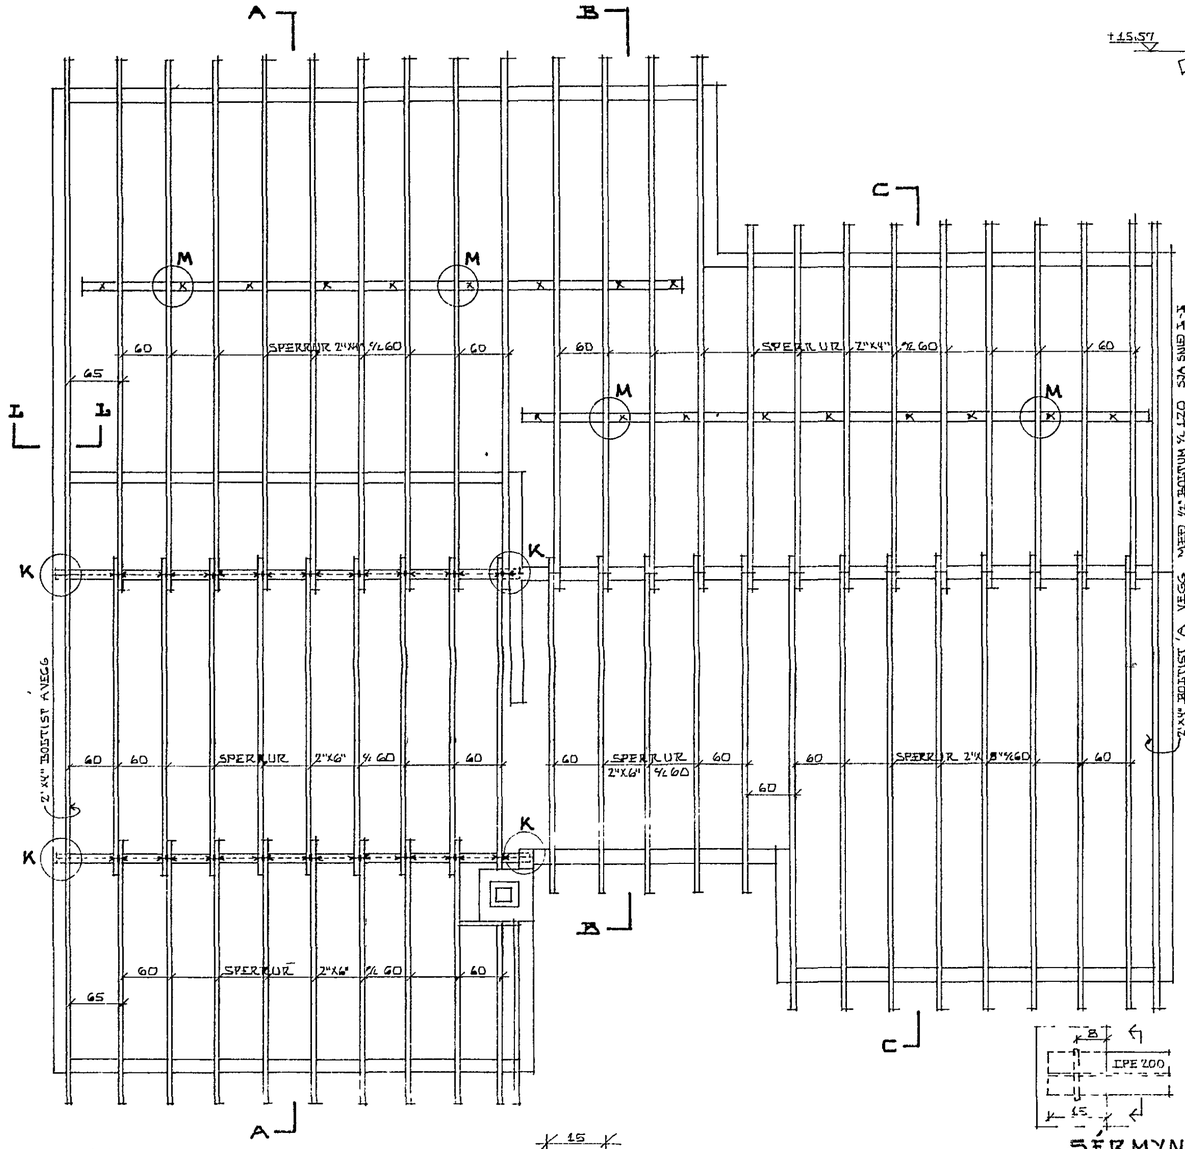

GRUNNMYND 1:50

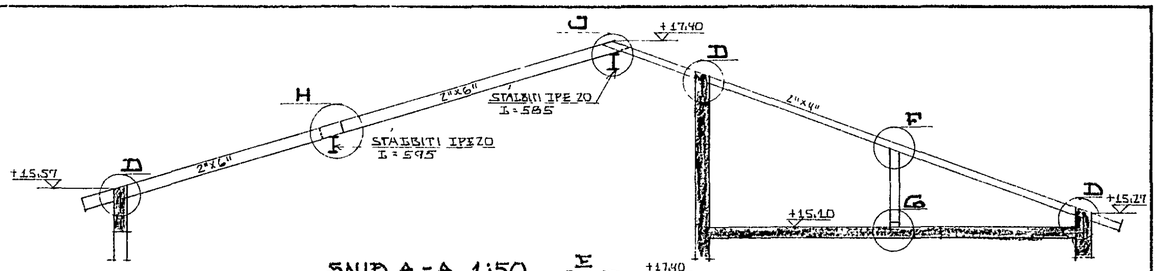

SNIÐ A-A 1:50

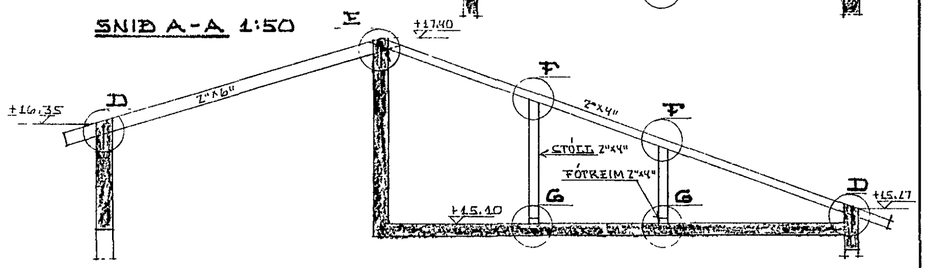

SNIÐ B-B 1:50

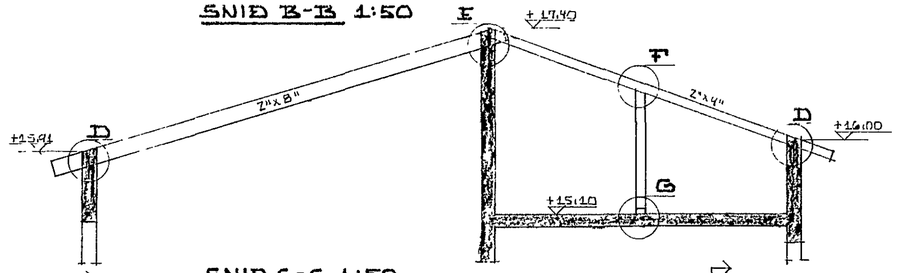

SNIÐ C-C 1:50

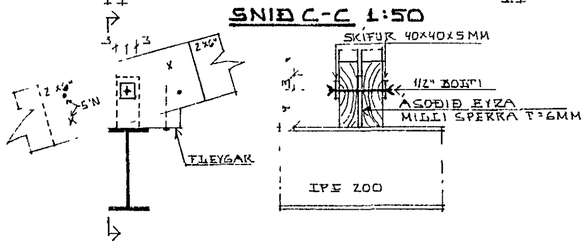

SÉRMYND-H 1:10

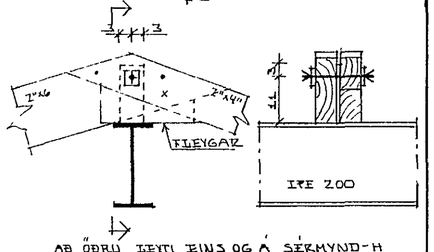

AÐ ÖÐRU LEYTI EINS OG Á SÉRMYND-H

SÉRMYND-J 1:10

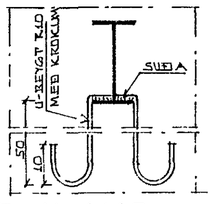

SÉRMYND-K 1:10

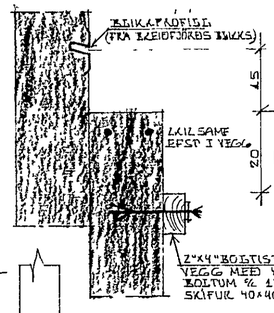

SNIÐ I-I 1:10

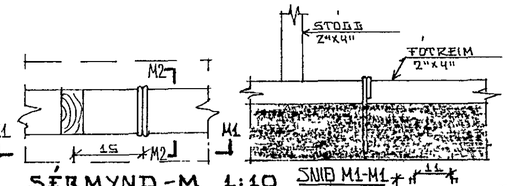

SÉRMYND-M 1:10
FESTING FÓTREIMA

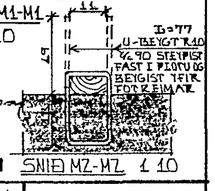

SNIÐ M1-M1
1:10

SNIÐ M2-M2 1:10

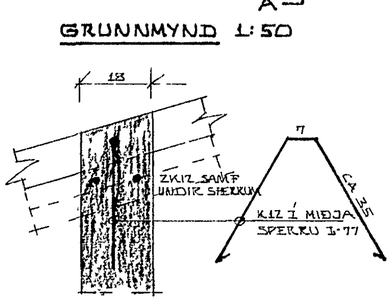

SÉRMYND-D 1:10

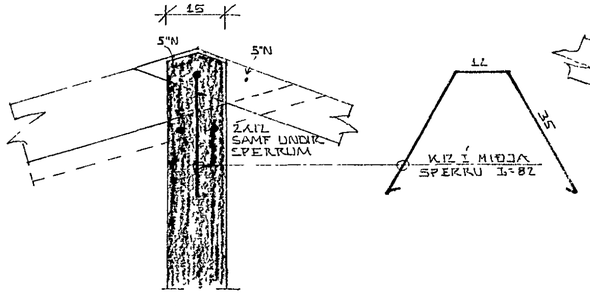

SÉRMYND-E 1:10

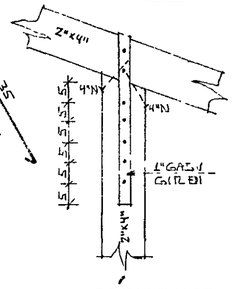

SÉRMYND-F 1:10

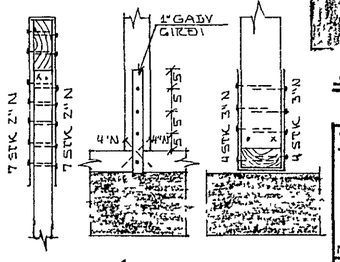

SÉRMYND-G 1:10

HAFNARFJARÐARBÆR
12. maí 1980
BYGGINGAFULLTRÚI

SKÝRINGAR SJÁ TEIKN. NR. -0106-04

LÆKJARHVAMMUR 16, HAFNARFIRÐI.	DAGS 31-03-80
	HANNAÐ KS
ÞAKVIRKI.	TEIKNAÐ, KS
MÆLIKVARÐI 1:50, 1:10	VERK NR. PRÓKKUR 7907 - 01
KRISTJÁN STEFÁNSSON TÆKNIFRÆÐINGUR F.T.F.I. BREIÐVANGI 9, HAFNARFIRÐI SÍMI 52870	TEIKN NR. -08