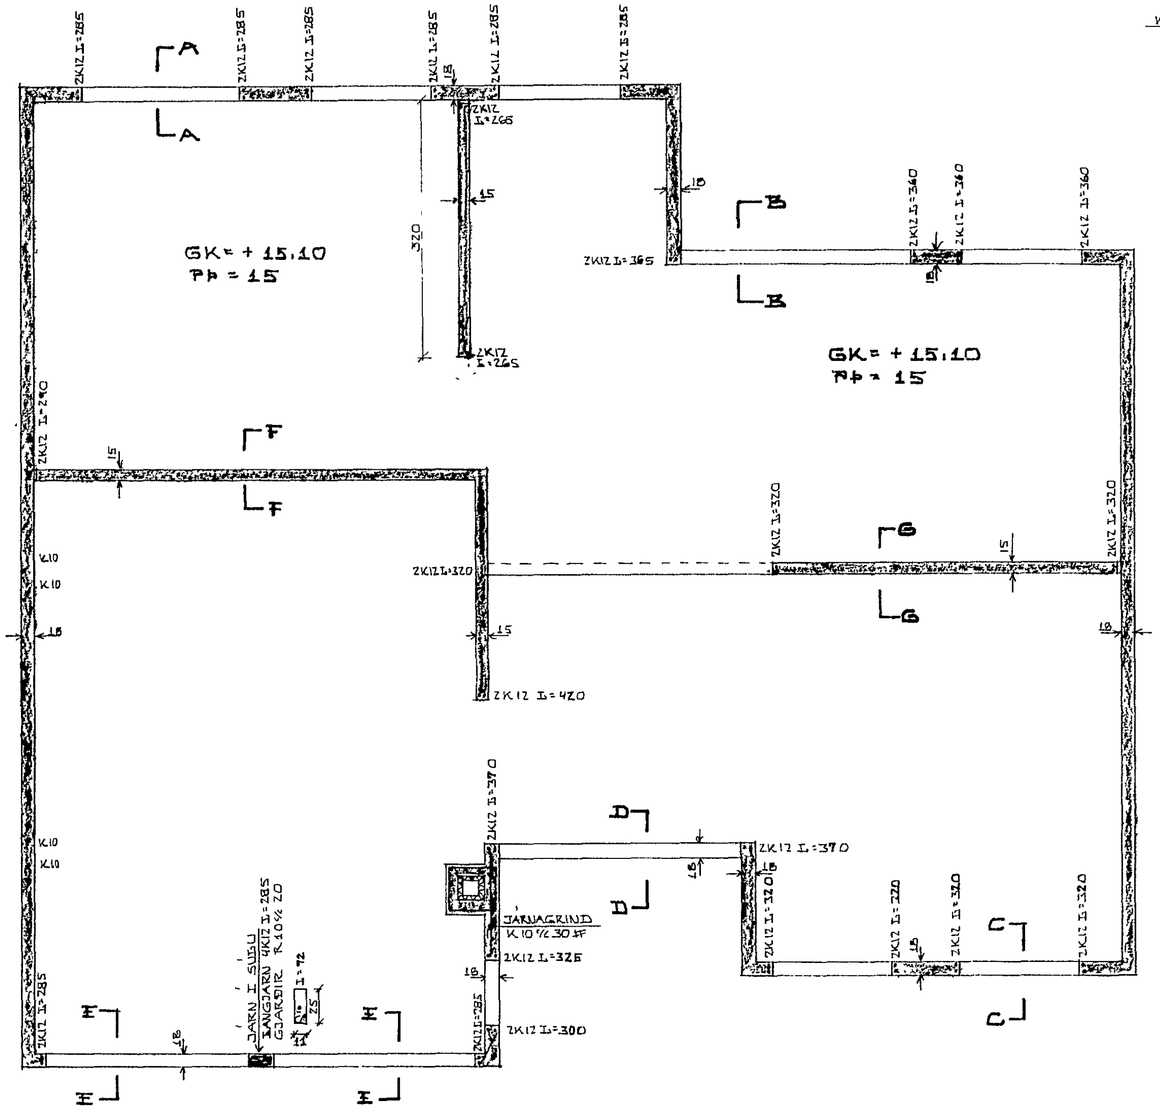

GRUNNMYND 1:50

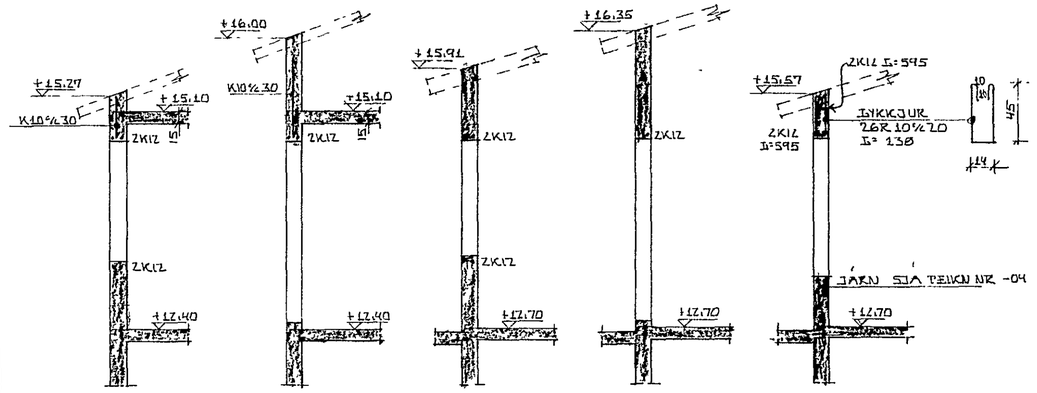

SNIÐ A-A 1:50 SNIÐ B-B 1:50 SNIÐ C-C 1:50 SNIÐ D-D 1:50 SNIÐ E-E 1:50

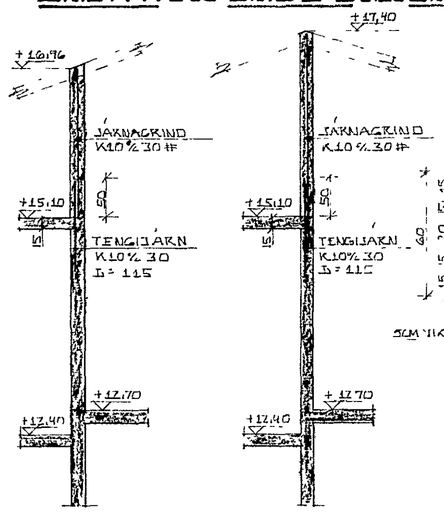

SNIÐ F-F 1:50

SNIÐ G-G 1:50

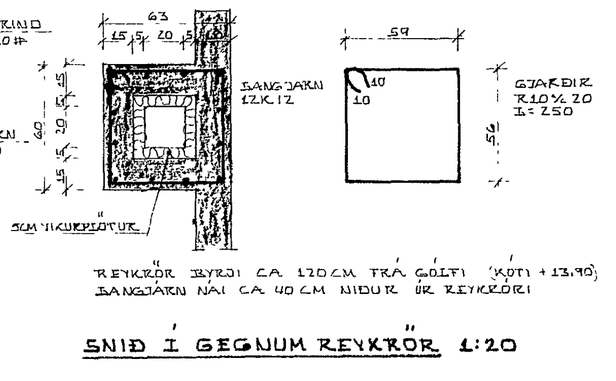

SNIÐ Í GEGNUM REYKRÖR 1:20

SKÝRINGAR OG FL. SJÁ TEIKN. NR. -01 OG -04

HAFNARFJARÐARBÆR
12. maí 1980
BYGGINGAFULLTRÚINN

LÆKJARHVAMMUR 16, HAFNARFIRÐI.	DAGS 31-03-80
JÁRN Í VEGGI HÆÐAR.	HANNAÐ K.S
MÆLIKVARÐI 1:50, 1:20	TEIKNAÐ K.S
KRISTJÁN STEFÁNSSON TÆKNIFRÆÐINGUR F.T.F.I.	VERK NR. TILÞKIUR 7907 - 01
BR. EIÐSVALLAGÖTU 9, HAFNARFIRÐI. SÍMI 52870 Kristján Stefánsson	TEIKN NR. -06