


GRUNNMYND 1:50

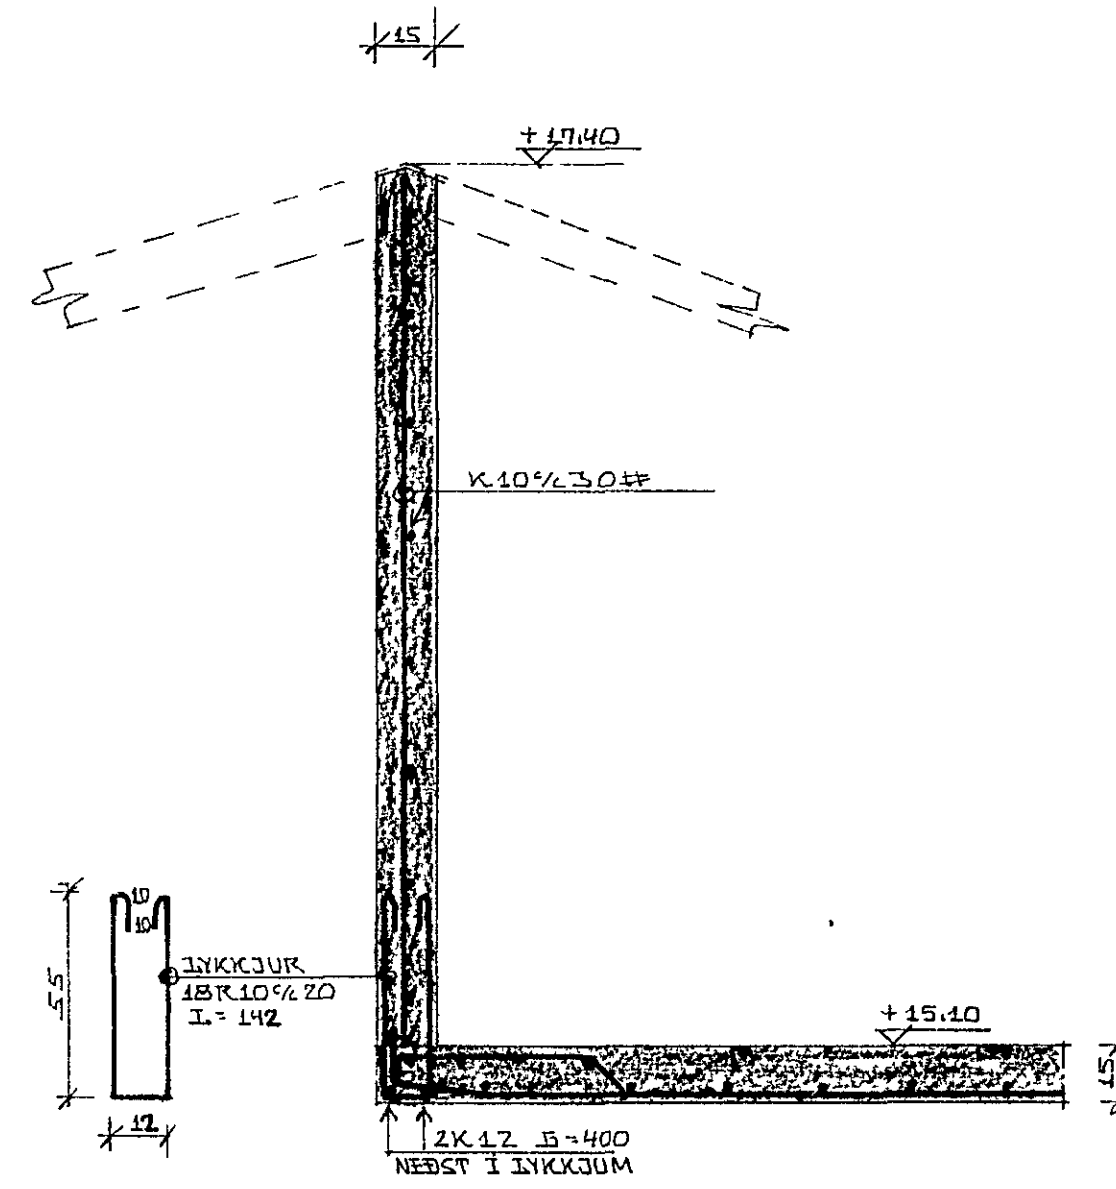

SNID A-A 1:20

SKÝRINGAR O. FL. SJA TEIKN. NR. -01 06-05

12. maí 1980

| | |
|---|------------------|
| LÆKJARHVA MMUR 16, HAFNARFIRÐI. | DAGS 31-03-80 |
| | HANNAÐ K.S. |
| GÆRN Í PIÖTU YPIR HÆÐ. | TEIKNAD K.S. |
| | VERK NR. FLOKKUR |
| MÆLIKVARÐI 1:50, 1:20 | 7907 - 01 |
| KRISTJÁN STEFÁNSSON TEIKNIFRÆÐINGUR P.T.F.I. | TEIKN NR. |
| SKRIBVANGI 9, HAFNARFIRÐI SÍMI 52870 <i>Kristján Stefánsson</i> | - 07 |