




GRUNNMYND 1:50

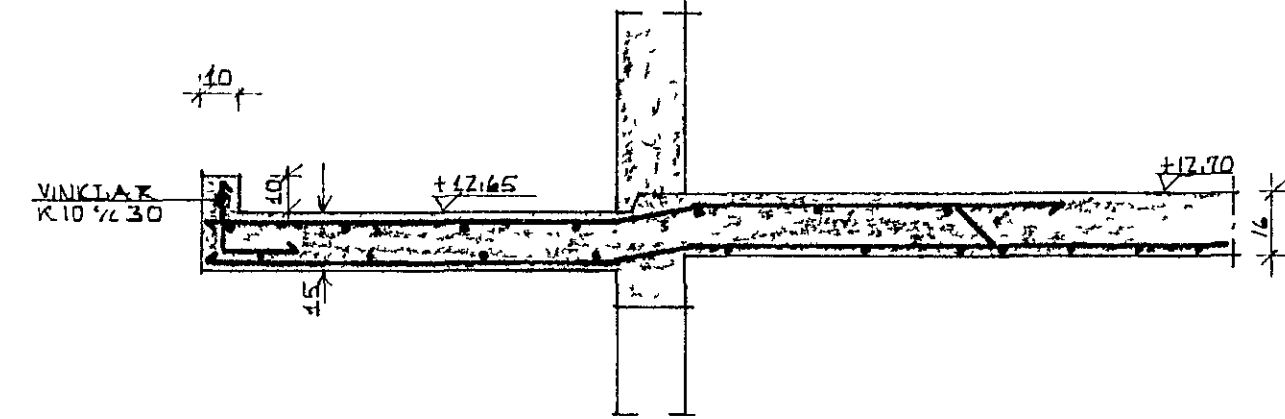


SNID A-A 1:20

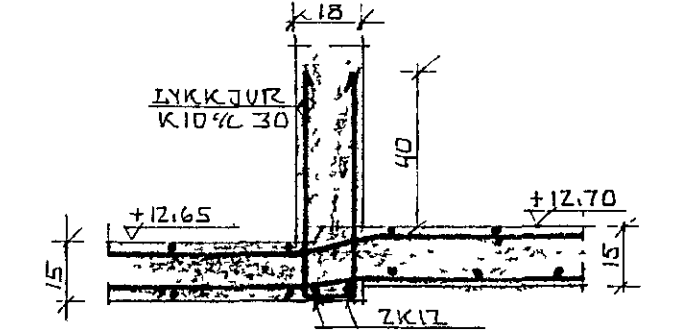


SNID B-B 1:20

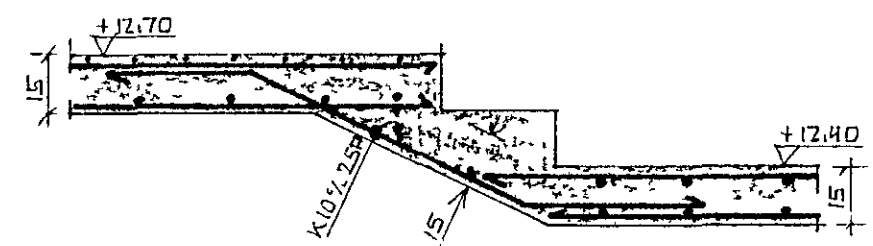


SNID C-C 1:20

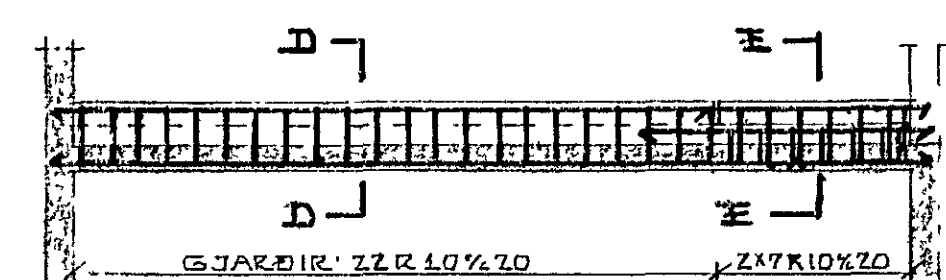

BITI B1 1:50

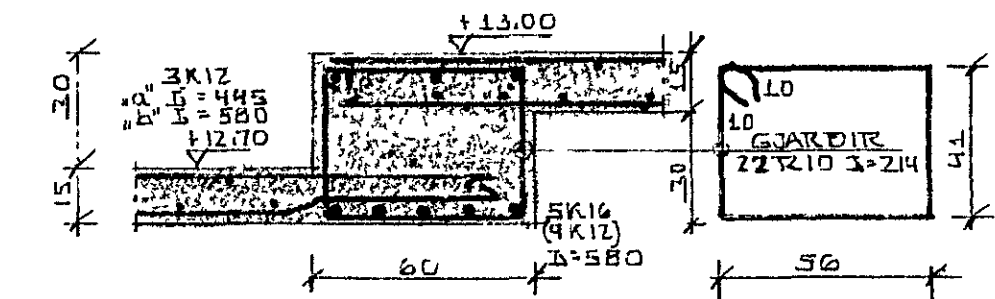


SNID D-D 1:20

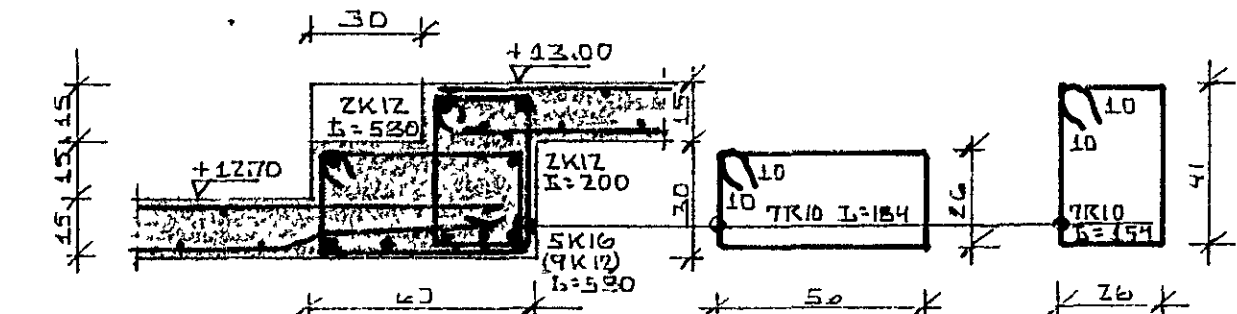

SNID E-E 1:20

SKÝRINGAR OFIÐ SJÁ TEIKN NR - 01 06-04

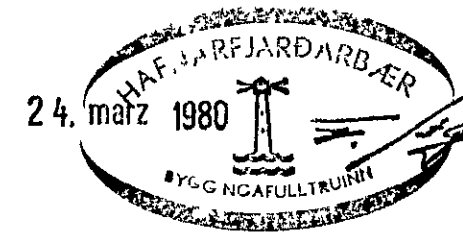

BREYTT 20-03-80 K.S.  
**LÆKJARHVAMMUR 16, HAFNARFIRÐI.**  
 JÁRN Í PLÖTU YFIR KJALLARA.  
 MÆLIKVARÐI 150 1:20  
**KRISTJAN STEFANSSON** TEKNIFRÆÐINGUR F.T.Þ.I.  
 MIEVANGI 12, HAFNARFIRÐI SÍMI 52703 *Kristján Stefansson*

DAGS 07-02-80  
 HANNAÐ K.S.  
 TEIKNAD K.S.  
 VERK NR. FLOKKUR  
**7907-01**  
 TEIKN NR.  
**-05**