




GRUNNMYND 1:50

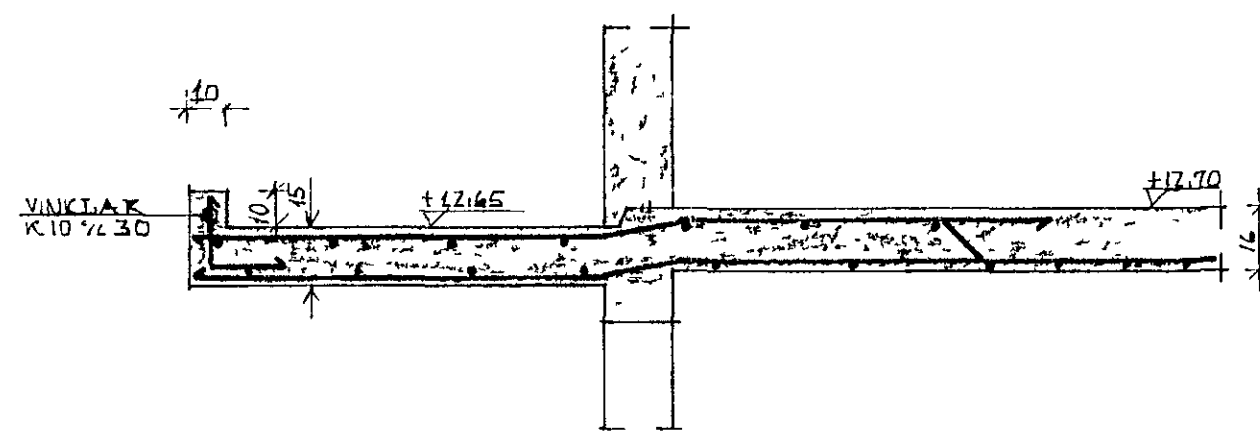


SNID A-A 1:20

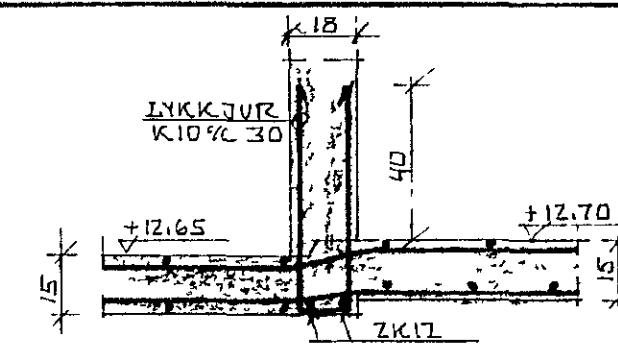

SNID B-B 1:20

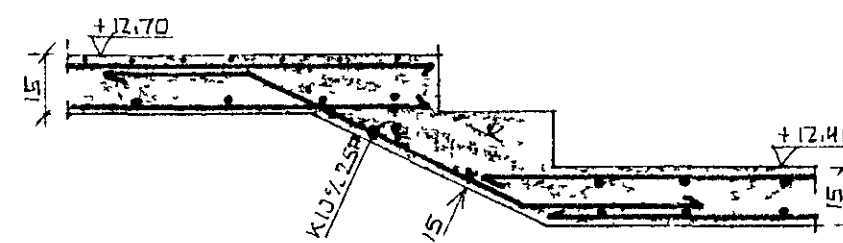

SNID C-C 1:20

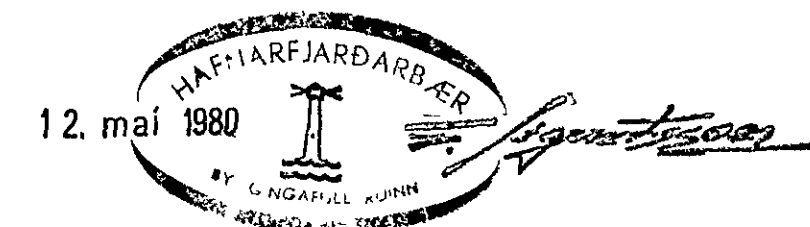

SKÝRINGAR OPI SJA TEIKN NR -01 06-04

LÆKJARHVAMMUR 18, HAFNARFIRÐI.	DAGS 07-02-80
JÄRN I PLOTU YFIR KJALLARA.	HANNAÐ KS
MÆLIKVARÐI 150 ± 20	TEIKNAD KS
KRISTJAN STEFANSSON TEKNIFRÆÐINGUR P.T.P.I.	VERK NR FLOKKUR
MIDVANGI 12, HAFNARFIRÐI SÍMI 52708 <i>Kristján Stefánsson</i>	7908 - 01
	TEIKN NR.
	- 05