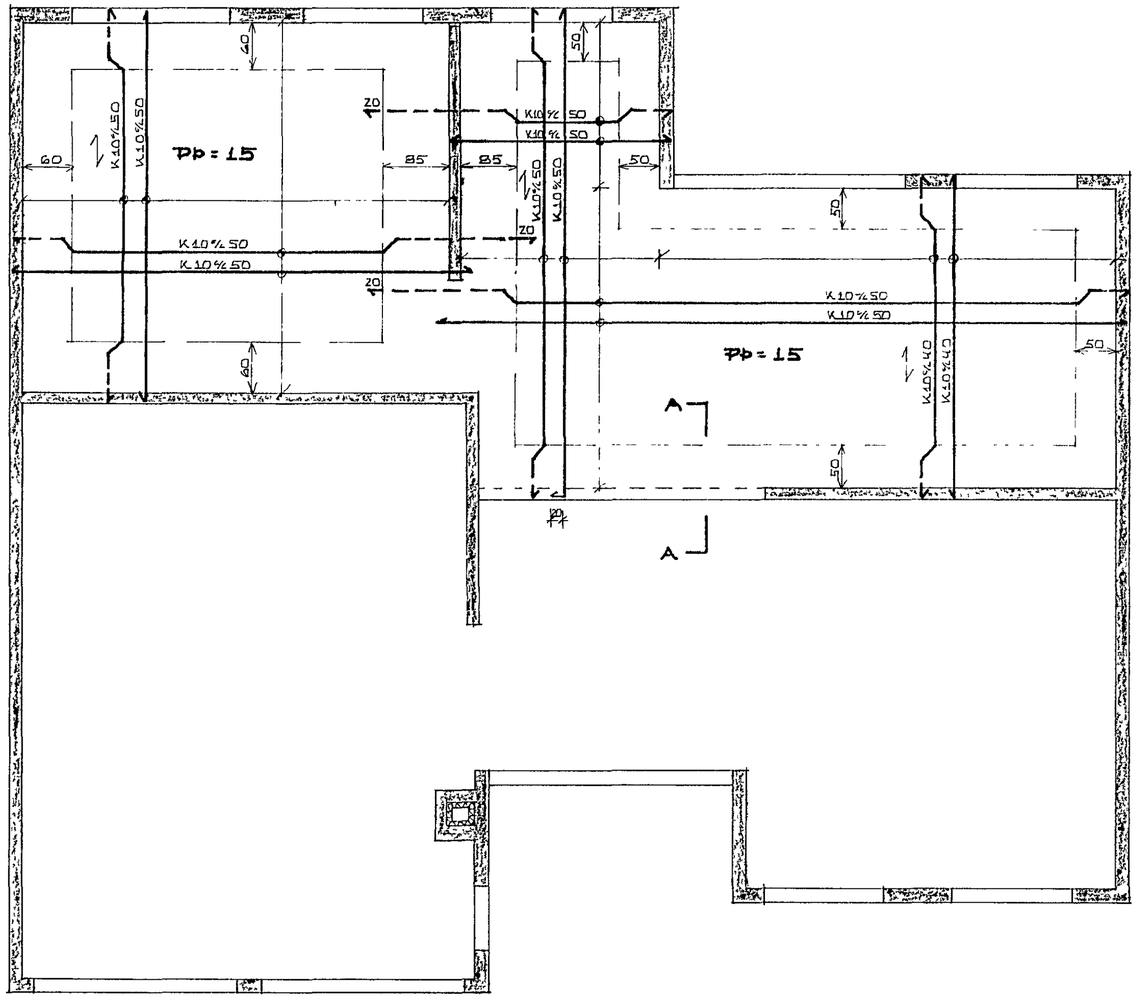


GRUNNMYND 1:50

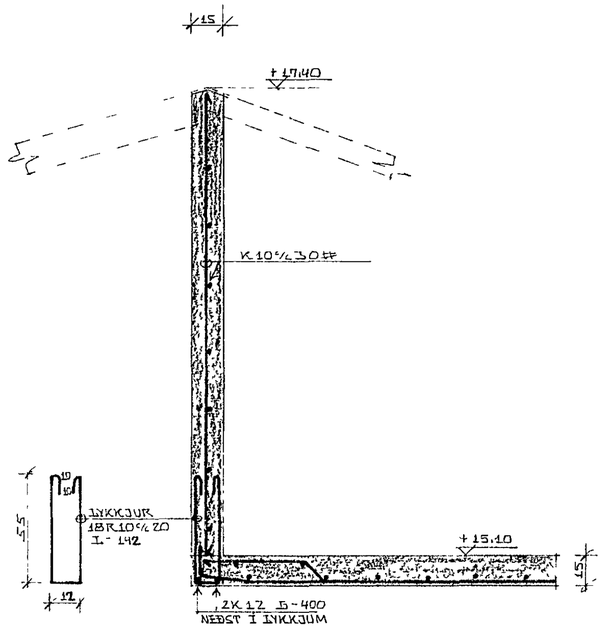


SNIÐ A-A 1:20

HAFNARFJARÐARBÆR
12. maí 1980
BYGGINGAFULLTRÚINN

SKÝRINGAR O.FL. SJÁ TEIKN. NR. -01 06-05

| | |
|---|---|
| LÆKJARHVAMMUR 18, HAFNARFIRÐI. | DAGS 31-03-80 |
| JÁRN Í PLÖTU YFIR HÆÐ. | HANNAÐ KS |
| | TEIKNAÐ KS |
| MÆLIKVARÐI 1:50, 1:20 | VERK NR FLOKKUR 7908-01 |
| KRISTJÁN STEFÁNSSON TÆKNIFRÆÐINGUR F.T.F.I. BREIÐVANGI 9, HAFNARFIRÐI SÍMI 52870 Kristján Stefánsson | TEIKN NR -07 |