



GRUNNMYND 1:50

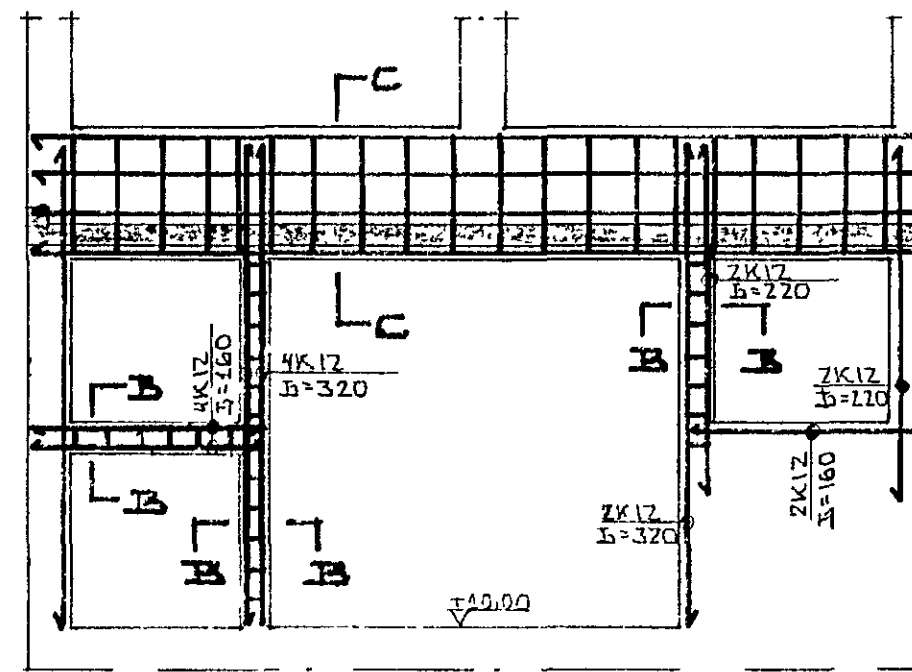


SNID A-A 1:50

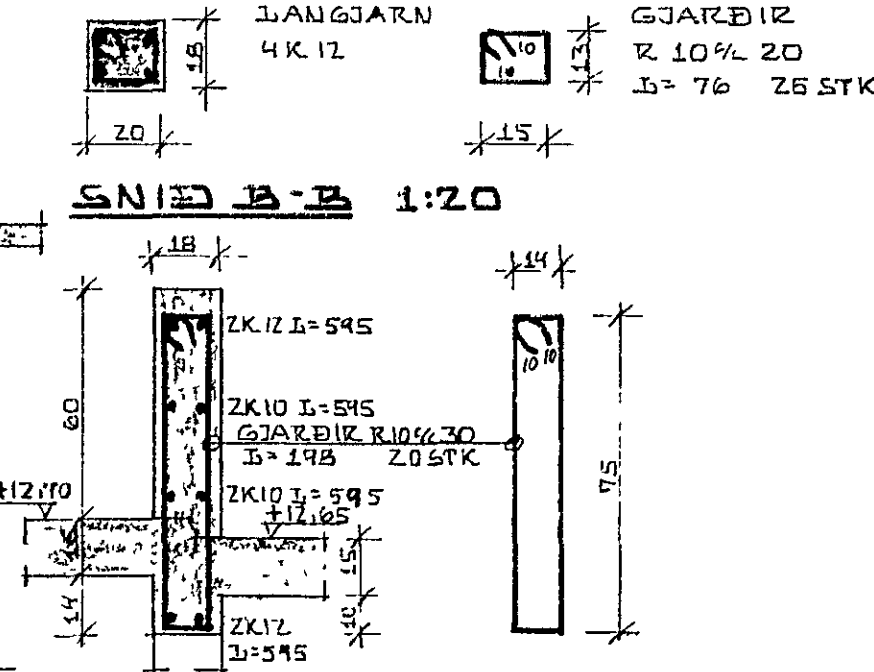


SNID B-B 1:20


SNID C-C 1:20

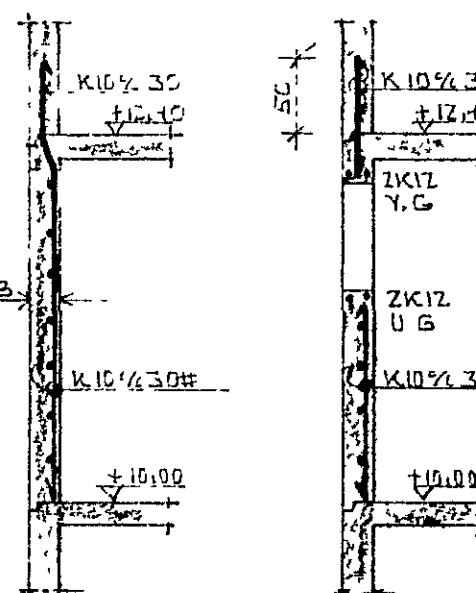

SNID D-D 1:50 SNID E-E

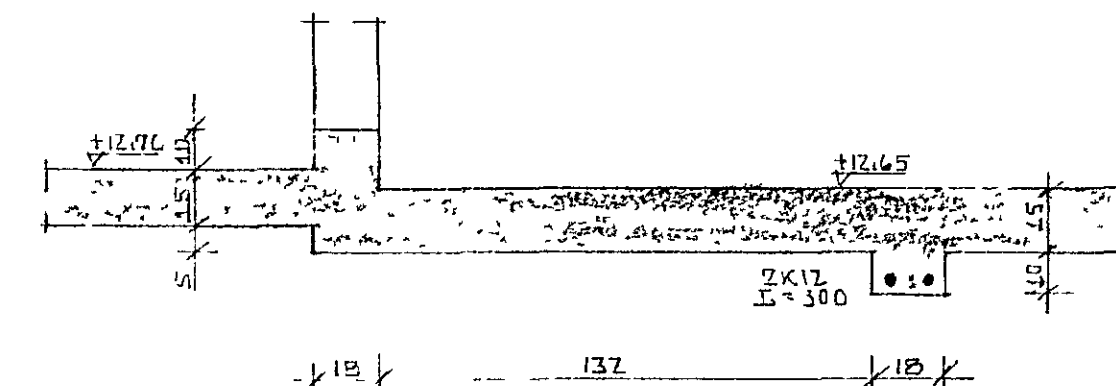

SNID F-F 1:20

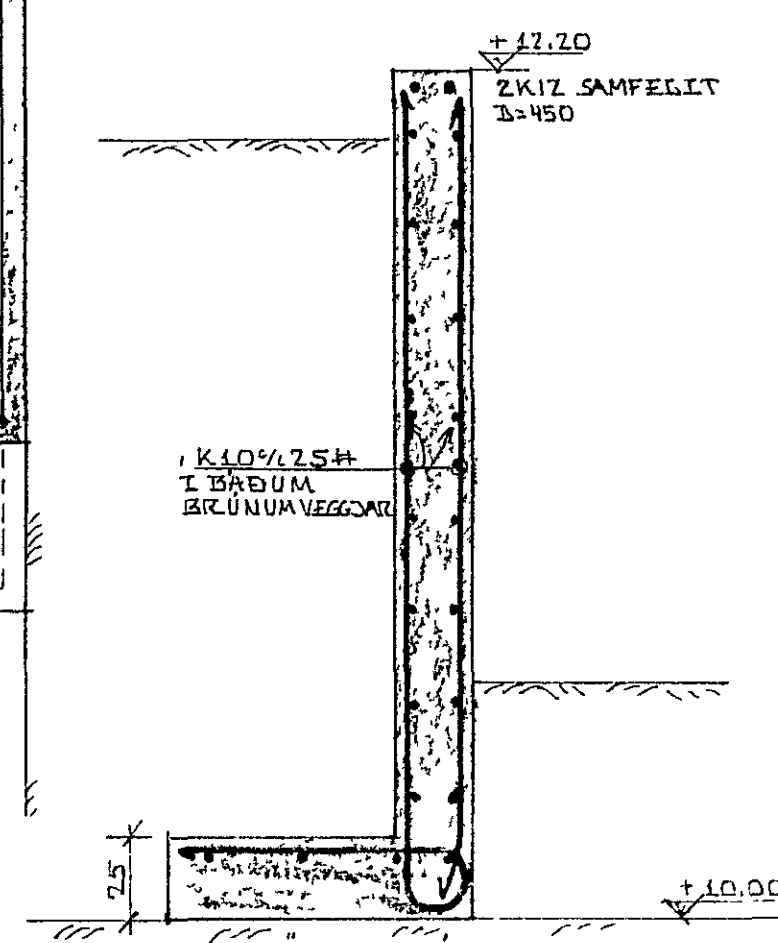

SNID G-G 1:20

12. maí 1980

SKVINGAR O FÍS SJA TEIKN NR - 01.
 GK = GÖLFHÆÐ. GÖLFHÆÐIR ERU AFSTEÐAR Þ E
 HED A GÖLFI. BLISKÚRS ER SETT JAFNT OG +10,00
 OG ABRAK HÆÐIR ERU FUNDAR ÚT FRA ÞVI
 JARN YFIR GIUGGA OG DYR, OG UNDIR GIUGGA
 SJA TEIKN NR - 01.
 ÞAR SEM EKKI ER JARNAGKIND I VEGGJUM SKAL SETTJA
 TENGJARN FIRIR VEGGI HEDAR K10% 30 I=120
 JARNIN NAI SP CM UPP FYRIR EFRU BRUN PIÖTU
 Þ MERKIR PIÖTURYKKT

LÆKJARHVAMMUR 18, HAFNARFIRÐI.	DAGS 04-02-80
JARN I KJALLARAVEGGI.	HANNAÐ KS
MÆLIKVARÐI 150, 1:20	TEIKNAD KS
KRISTJAN STEFANSSON TEIKNIFRÆÐINGUR F.T.P.I.	VERK NR FLOKKUR 7908-01
MIDVANGI 12, HAFNARFIRÐI SÍMI 52708	TEIKN NR. -04