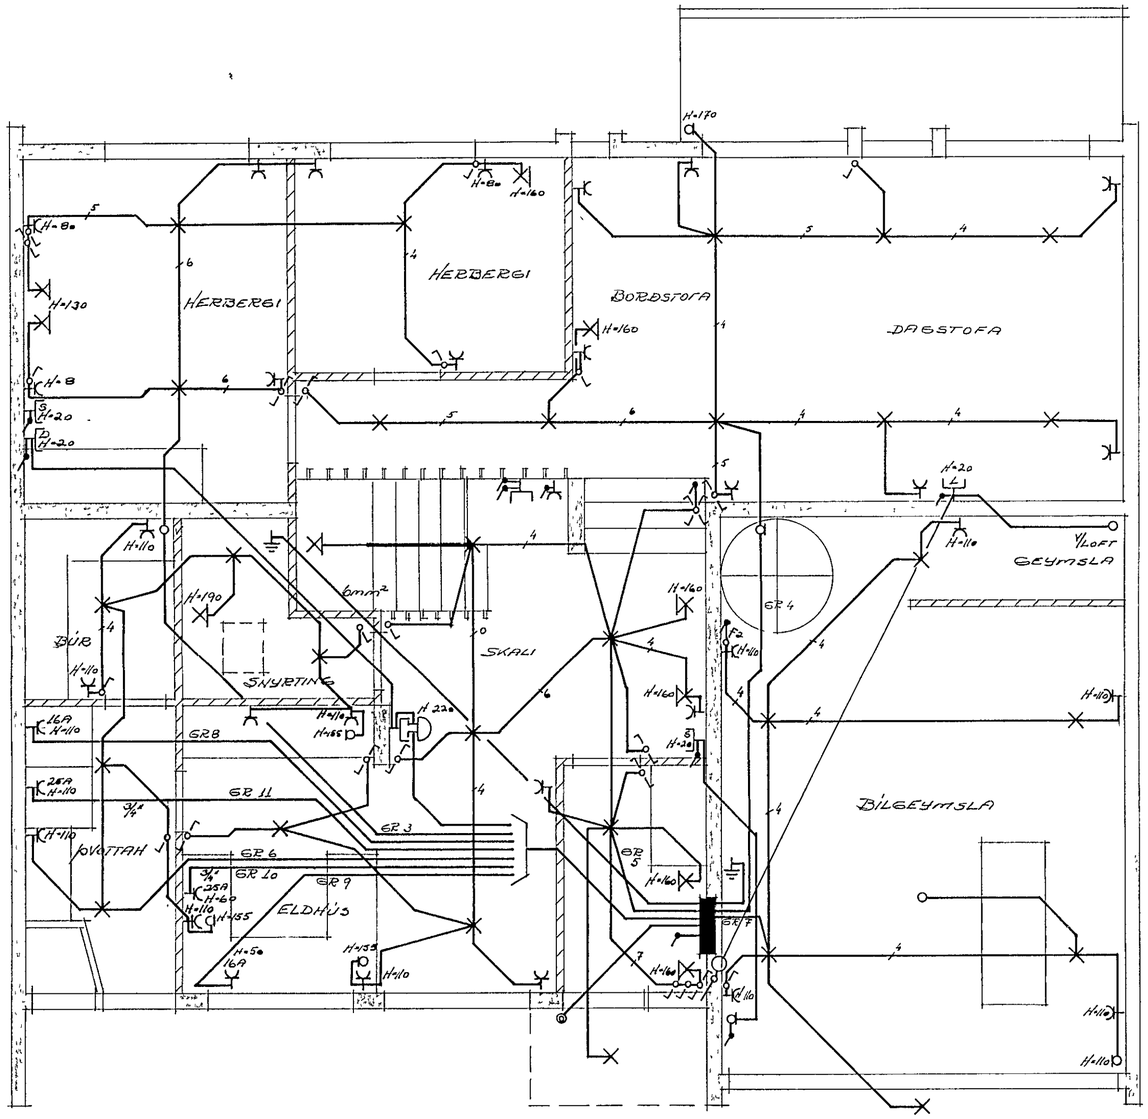

SKÝRINGAR:

Lagnir séu 5/8" plaströrpulagnir.
Fjöldi tauga í pípu séu 3.
Gildleiki tauga, svo og málstr. rafbúnaðar, sé í samræmi við stærð varbúnaðar fyrir viðkomandi grein (sjá einl. m.).
Varnarráðstöfun sé 63/0,03 A lekastraumsrofvörn.
Hæð rofa sé 110 cm og tengla 20 cm.
Öll mál séu tekin eftir byggingateikn.
Samtengingu skal gera á vatnspípukerfi í baðherbergjum skv. gildandi reglugerð.

Nema annars sé getið

EFRI HÆÐ:

Ásgrímur Jónasson Borgartúni 18 sími 83776		
LÆKJARHVAMMUR 19 HAFNARFIRÐI		
RAFLAGNIR	BL 2 AF 3	HANNAÐ Ásgr
	MÆL 1:50	TEIKN Nº
	Rvík 1 SEPT 79 Ásgr Jónass	