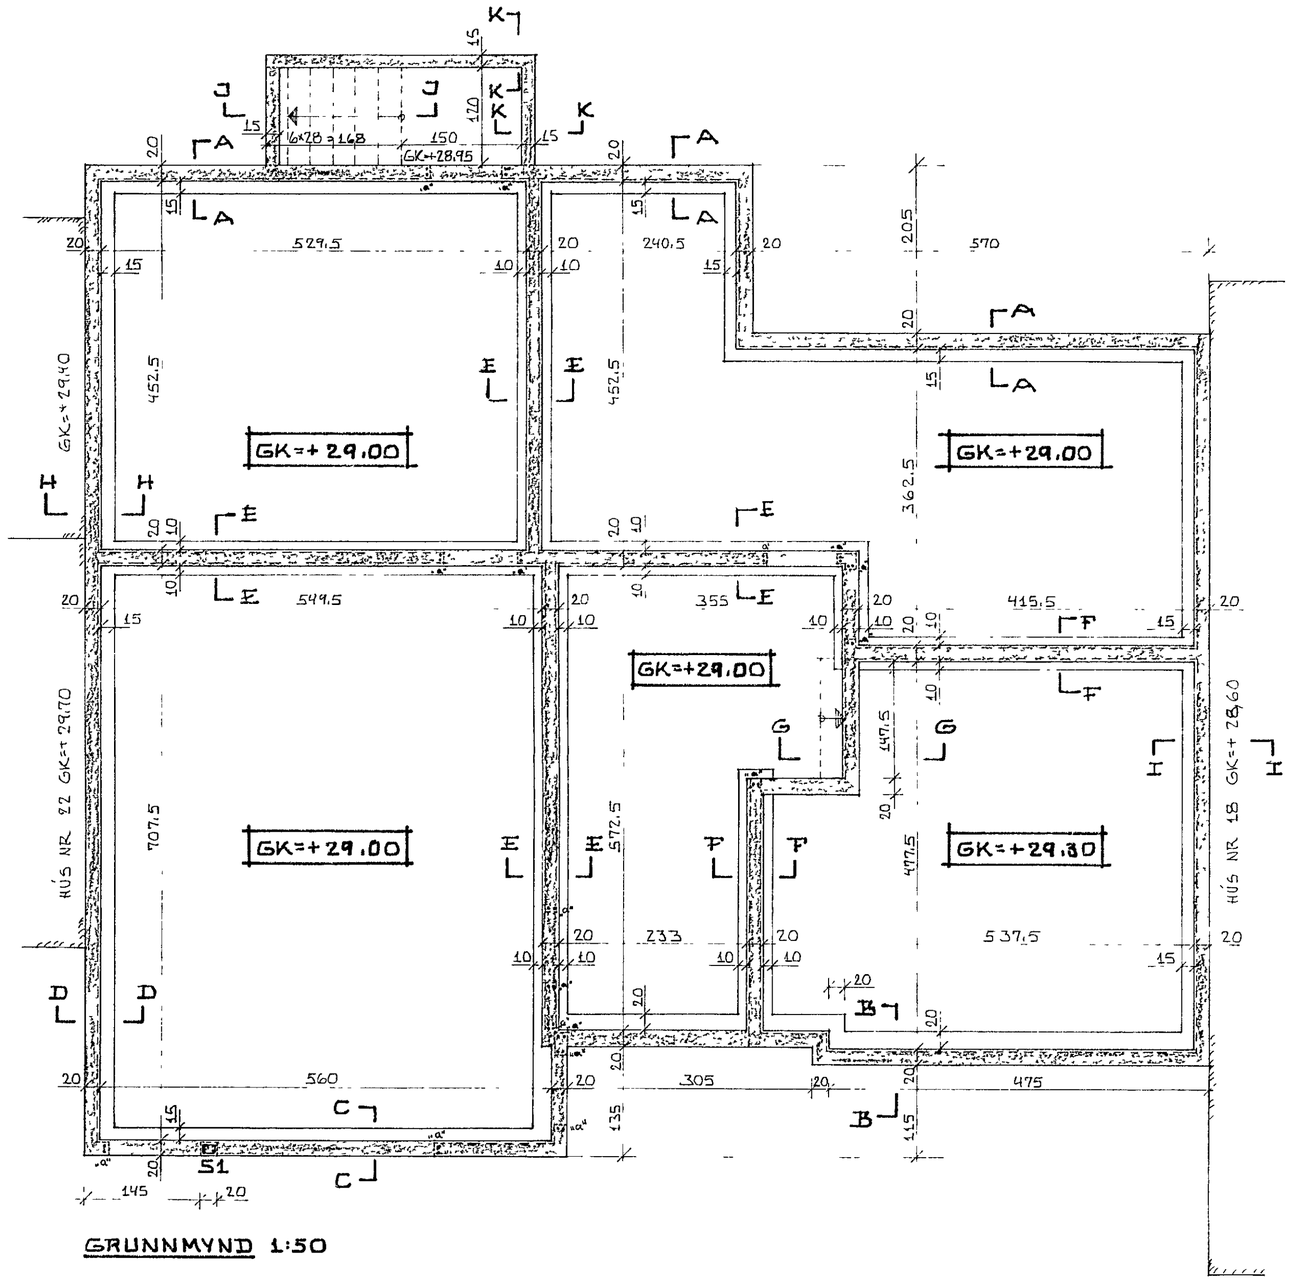

GRUNNMYND 1:50

SKÝRINGAR O.FL. SJÁ TEIKN. NR. -01

SNIÐ Í UNDIRSTÖÐUR SJÁ TEIKN. NR.-03

9. okt. 1979 HAFNARFJARÐAR BÆR BYGGINGAFULLTRÚINN

LÆKJARHVAMMUR 20, HAFNARFIRÐI.	DAGS 12-09-79
	HANNAÐ K.S
UNDIRSTÖÐUR.	TEIKNAÐ K.S
MÆLIKVARÐI 1:50	VERK NR FLOKKUR 7909-01
KRISTJÁN STEFÁNSSON TÆKNIFRÆÐINGUR F.T.F.Í. MIÐVANGI 12 HAFNARFIRÐI SÍMI 52708	TEIKN NR -02