




GRUNNMYND 1:50

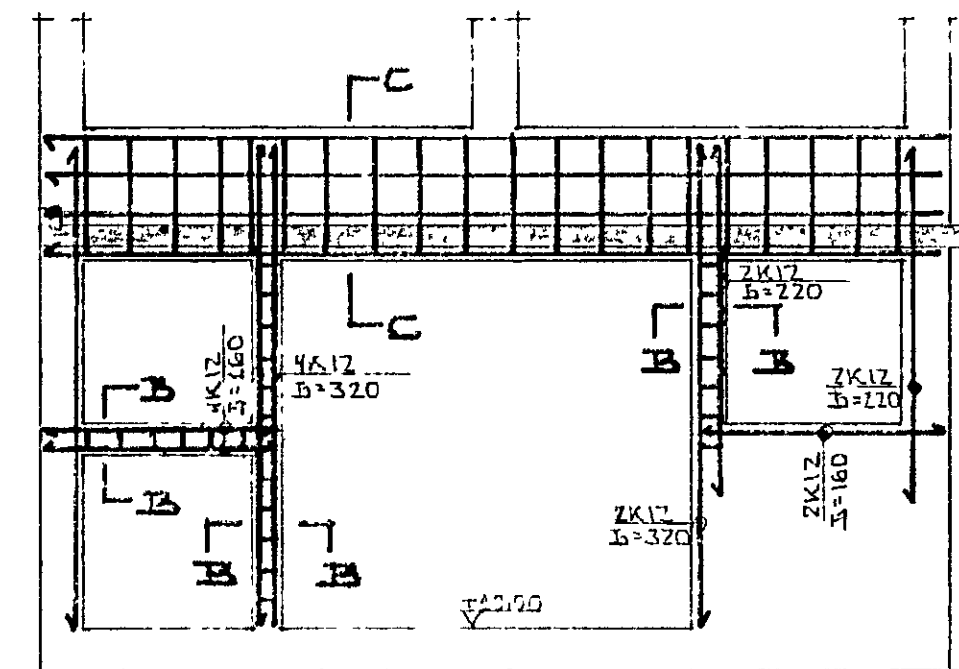


SNID A-A 1:50

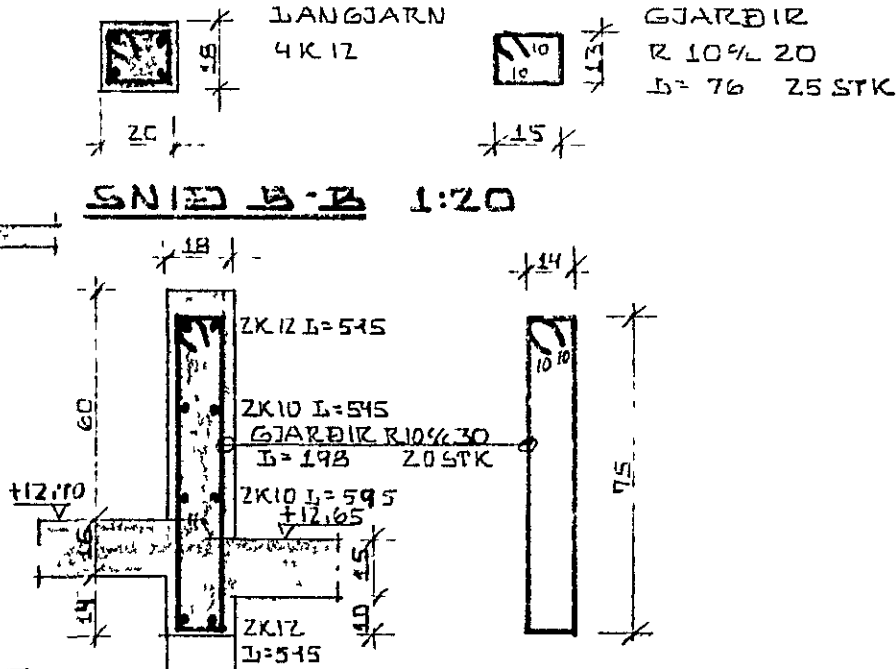


SNID B-B 1:20

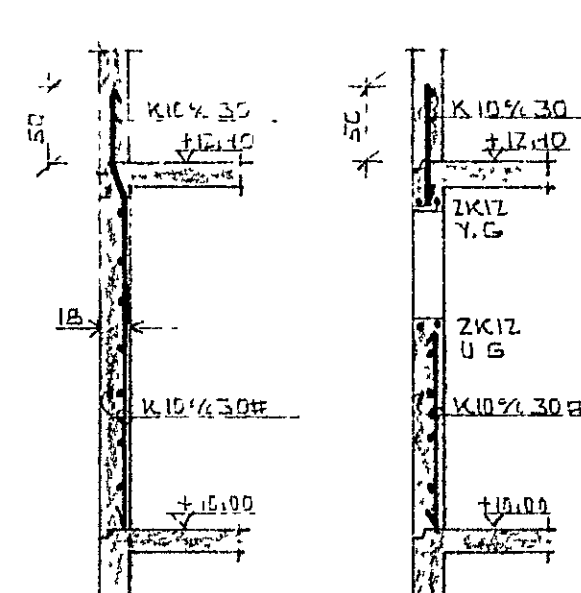

SNID D-D 1:50

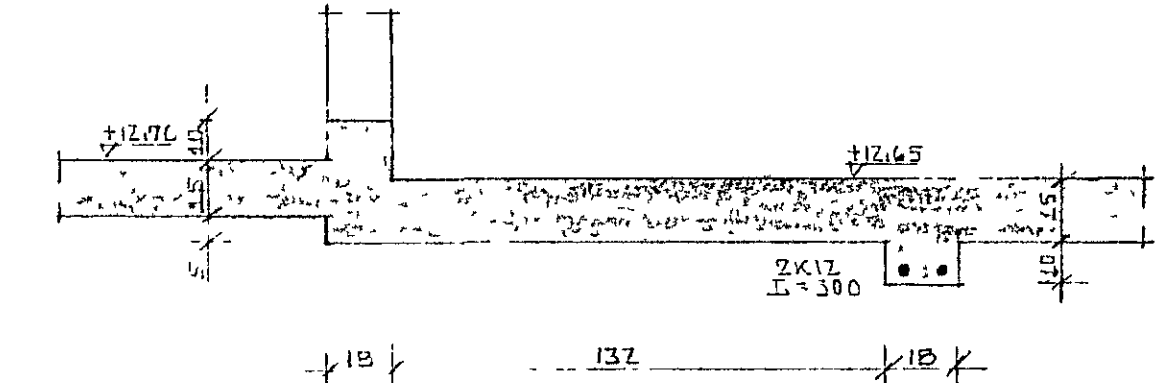

SNID F-F 1:20

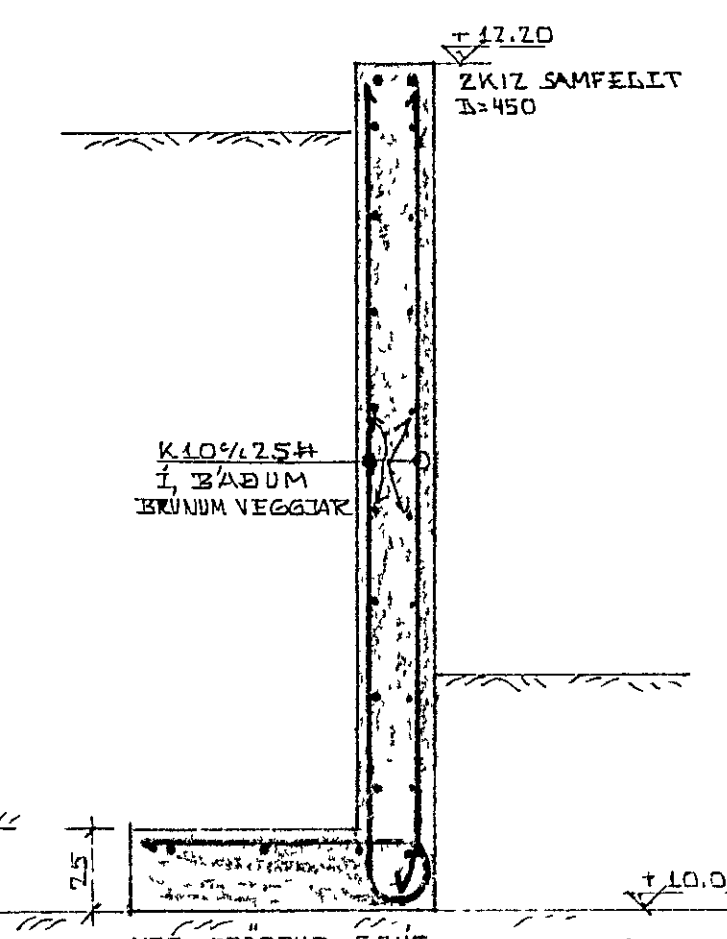

SNID G-G 1:20

23. apríl 1980

SKYRINGAR O.F.B. SJÁ TEIKN NR - 01.
 GK = GÖLFHÆÐ. GÖLFHÆÐIR ERU AFSTÆÐAR ÞE
 HÆÐ A GÖLF. BÍLSKÚRS ER SETT JAFNT OG +10.00
 OG AÐRAR HÆÐIR ERU FUNDNAR ÚT FRA ÞVI
 JÄRN YFIR GIUGGA OG DYR, OG UNDIR GIUGGA
 SJÁ TEIKN NR - 01.
 ÞAR SEM EKKI ER JÄRNAGKIND I VEGGJUM SKAL SETJA
 TENGIDÄRN FYRIR HÆÐI K10% 30 I=120
 JÄRNIN NÁI 50 CM UPP FYRIR EFRI SRUN PIÖTU
 ÞU MERKIR PIÖTUPYKKT

LÆKJARHVAMMUR 20, HAFNARFIRÐI.	DAGS 04-02-80
JÄRN I KJALLARAVEGGI.	HANNAÐ KS
MÆLIKVARÐI 150, 1-20	TEIKNAD KS
KRISTJÁN STEFNASSON TEKNIFRÆÐINGUR P.Þ.Þ.	VERK NR FLOKKUR
MÍÐVANGI 12, HAFNARFIRÐI SÍMI 52703	7909-01
	TEIKN NR.
	-04