




GRUNNMYND 1:50

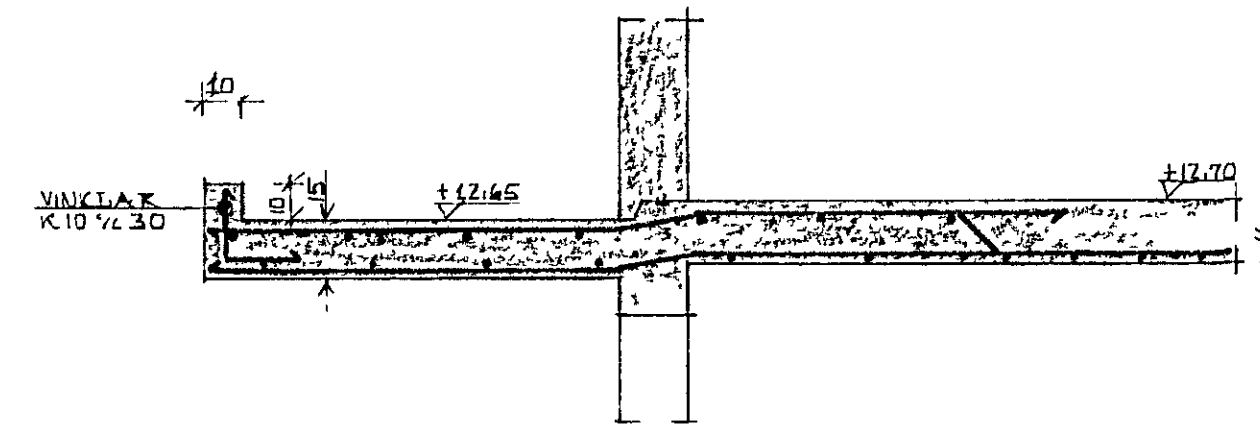

SNID A-A 1:20

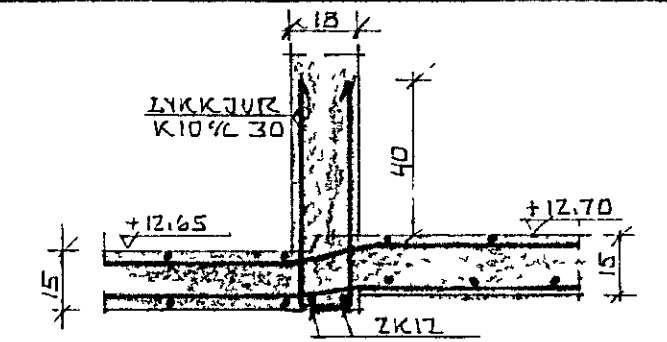

SNID B-B 1:20

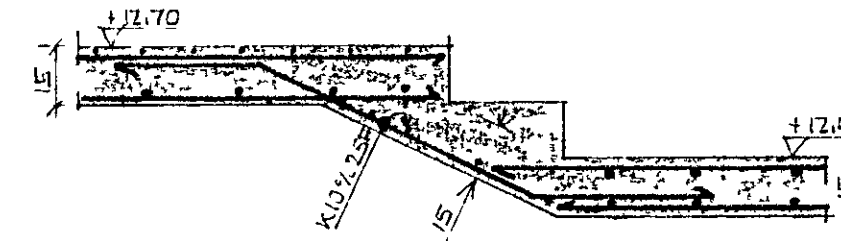

SNID C-C 1:20



SKÝRINGAR OFIS SJÁ TEIKN NR - 01 06 - 04

LÆKJARHVAMMUR 20, HAFNARFIRÐI.	DAGS 07-02-80
JÁRN Í PLÖTU YFIR KJALIBARA.	HANNAB KS
MÆLIKVARÐI 150 ± 20	TEIKNAB KS
KRISTJAN STEFANSSON TEKNIFRÆÐINGUR P.Þ.Í.	VERK NR FLOKKUR
MÍÐVANGI 12, HAFNARFIRÐI SÍMI 5270B	7909-01
	TEIKN NR.
	- 05