




GRUNNMYND 1:50

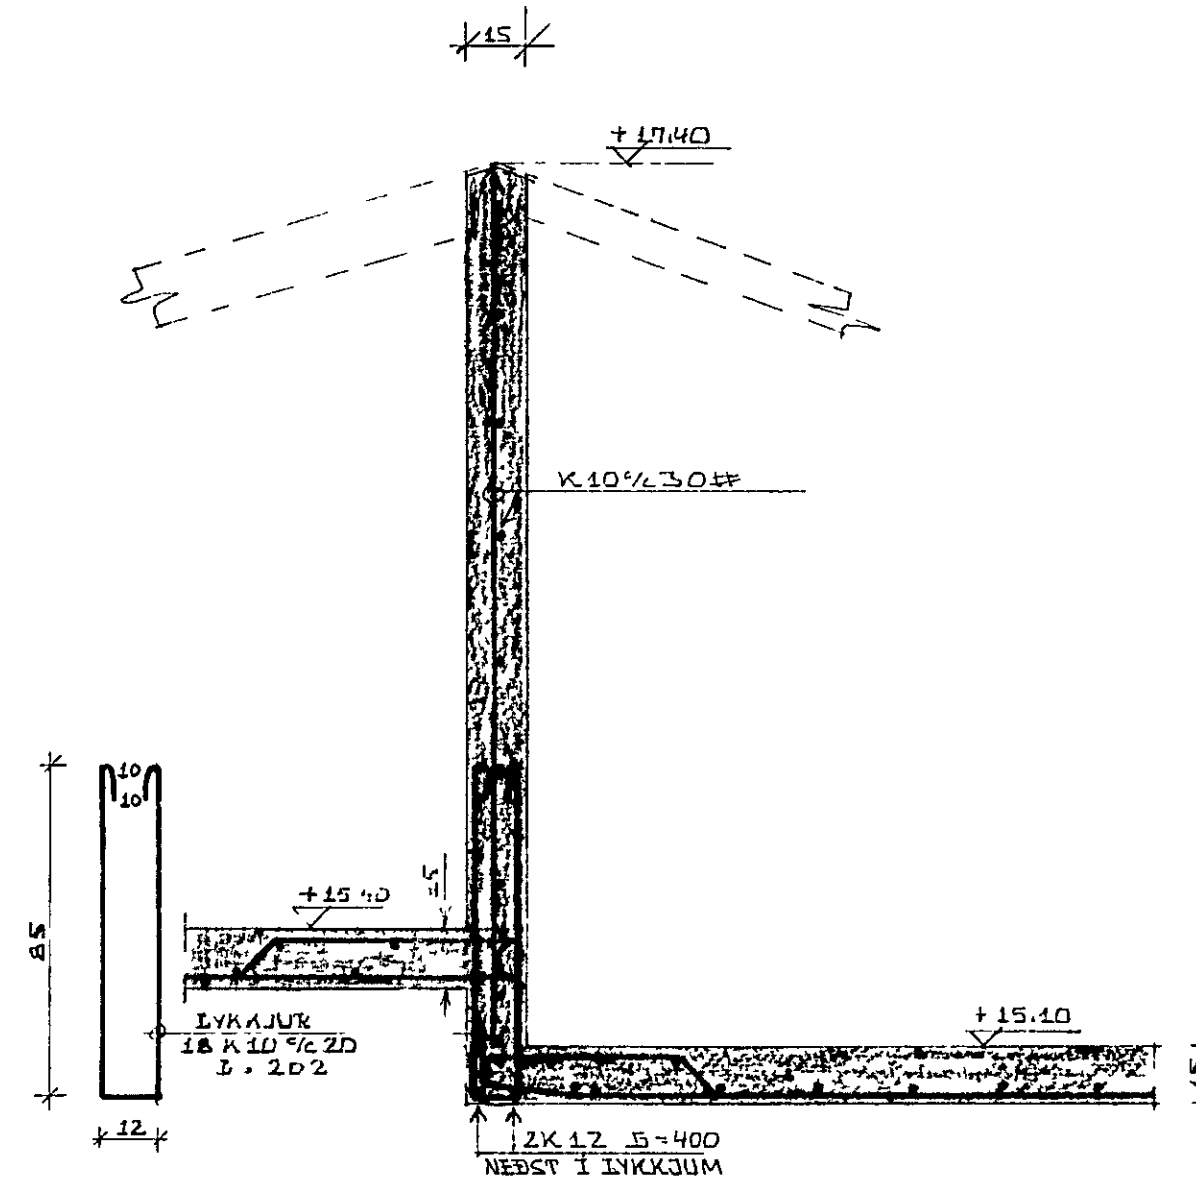

SNID A-A 1:20

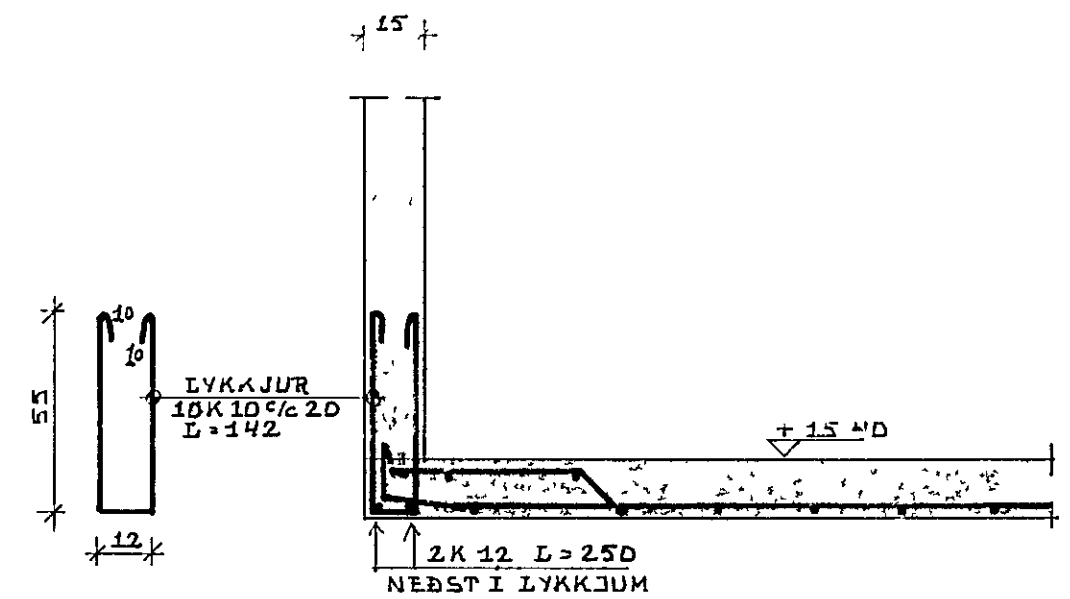

SNID B-B 1:20

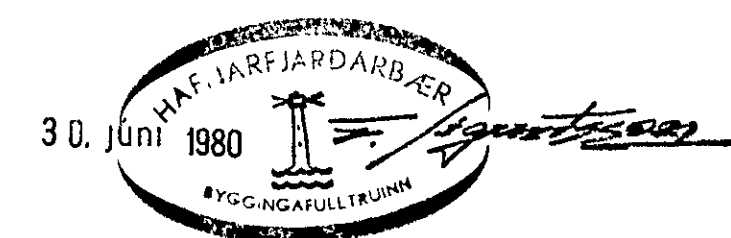

SKÝRINGAR O. FL. SJÁ TEIKN. NR. -01 06-05

BREYTT: 30-06-80 KS

LÆKJARHVAMMUR 20, HAFNARFIRÐI.

ÞARN Í PIÖTU YFIR HÆÐ.

MÆLIKVAÐI 1:50, 1:20

KRISTJAN STEFANSSON TEIKNIPRÆDINGUR P.P.F.I.

BRÉIÐVANGI 9, HAFNARFIRÐI SÍMI 52870 *Kristján Stefánsson*

DAGS 31-05-80

HANNAÐ KS

TEIKNAD KS

VERK NR. FLOKKUR

7909-01

TEIKN NR.

-07