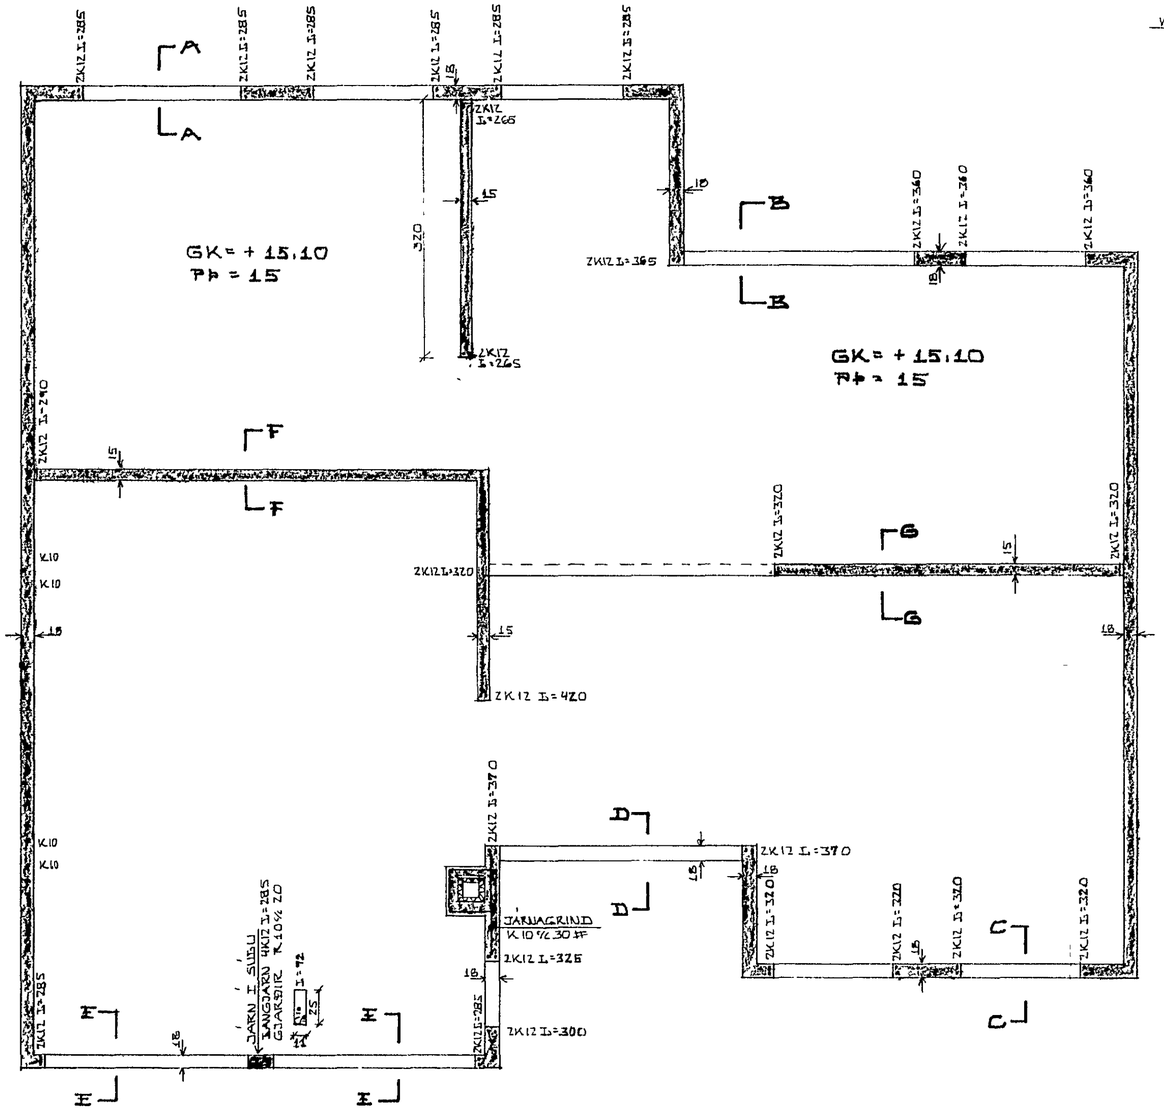

GRUNNMYND 1:50

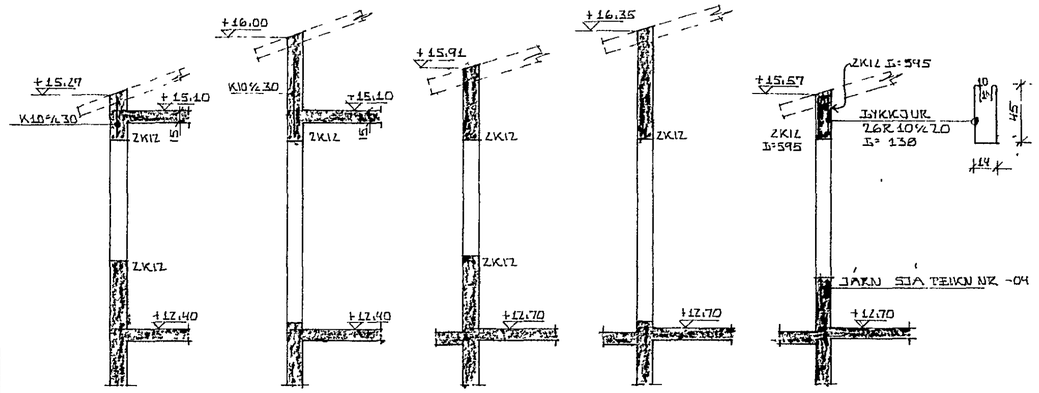

SNIÐ A-A 1:50 SNIÐ B-B 1:50 SNIÐC-C 1:50 SNIÐ D-D 1:50 SNIÐ E-E 1:50

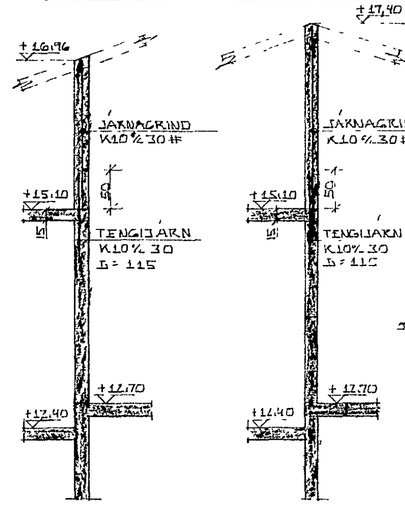

SNIÐ F-F 1:50

SNIÐ G-G 1:50

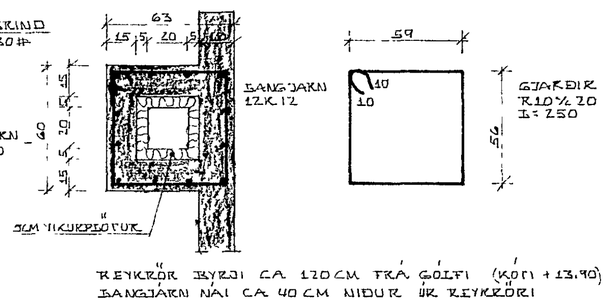

SNIÐ Í GEGNUM REYKRÖR 1:20

4. JÚNÍ 1980 HAFNARFJARÐARBÆR BYGGINGAFULLTRÚINN

SKÝRINGAR OG FL. SJÁ TEIKN. NR. -01 OG -04

LÆKJARHVAMMUR 22, HAFNARFIRÐI.	DAGS 31-03-80
JÁRN Í VEGGI HÆÐAR.	HANNAÐ KS
MÆLIKVARÐI 1:50, 1:20	TEIKNAÐ KS
	VERK NR. FLOKKUR 7910-01
KRISTJÁN STEFÁNSSON TÆKNIFRÆÐINGUR F.T.F.I. BR. EIÐSVALLAGÖTU 9, HAFNARFIRÐI. SÍMI 52870	TEIKN NR. -06