



GRUNNMYND 1:50

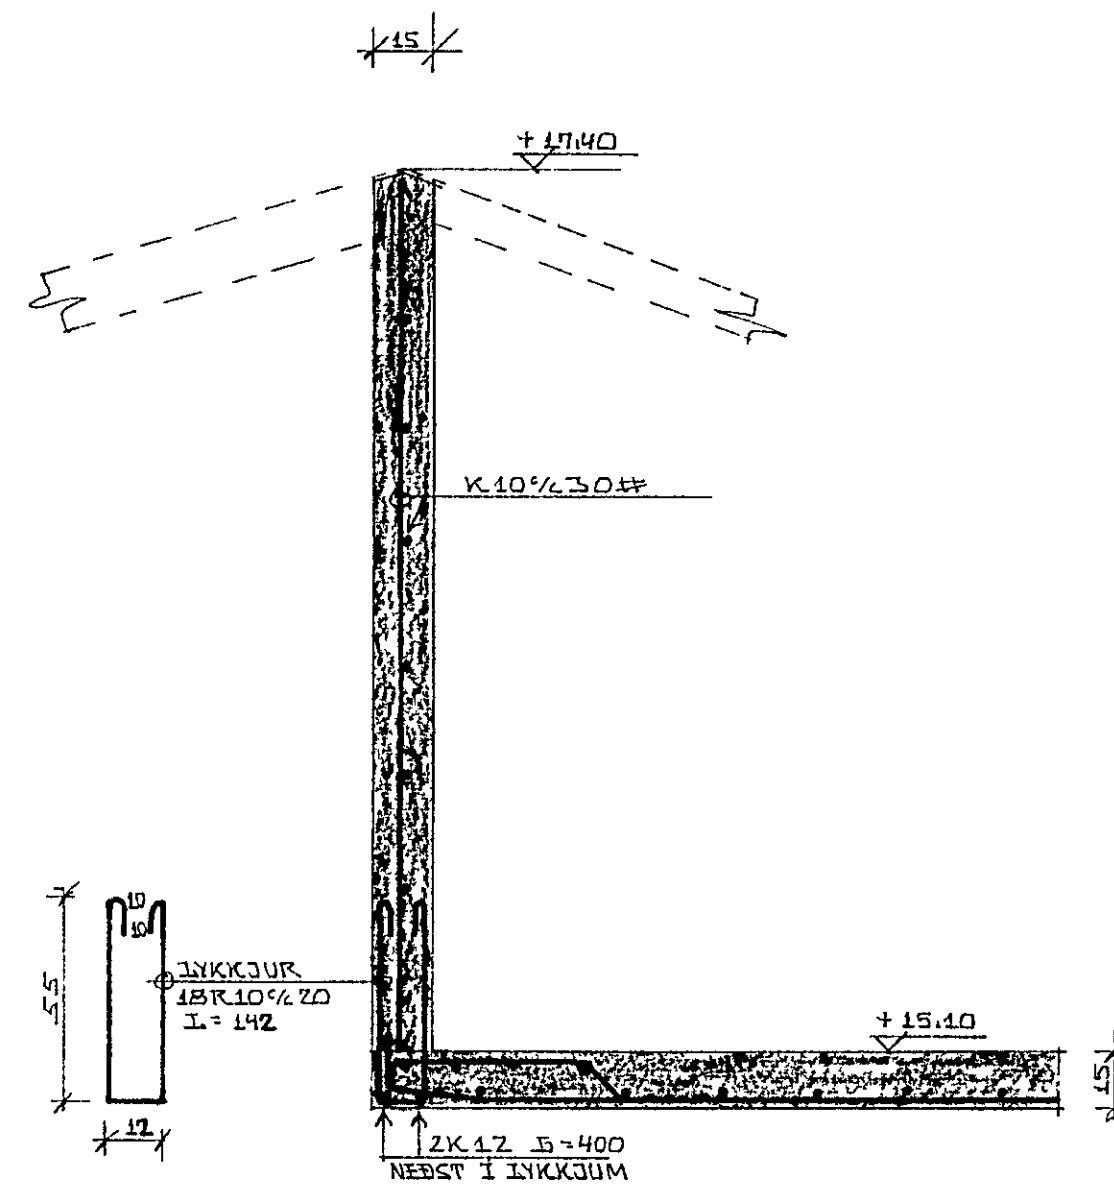

SNID A-A 1:20

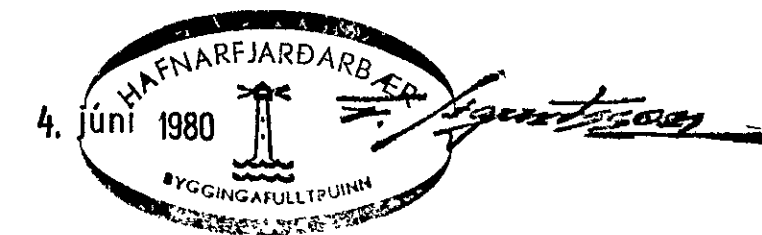

SKÝRINGAR O.F.L. SJÁ TEIKN. NR. -01 06-05

ÞÆKJARHVAMMUR 22, HAFNARFIRÐI.	DAGS 31-03-80
JÁRN Í PIÖTU YPIR HÆÐ.	HANNAÐ K.S.
MÆLIKVARÐI 1:50, 1:20	TEIKNAD K.S.
KRISTJÁN STEFÁNSSON TEIKNIFRÆÐINGUR P.Þ.F.I.	VERK NR. FLOKKUR
BRÉIÐVANGI 9, HAFNARFIRÐI SÍMI 52870	7910-01
	TEIKN NR.
	-07