

HÖNNUNARFORSENDUR BURÐARVIRKJA:

STEINSTEYPA

STEYPA OG STEYPUGÆÐI SKAL VERA Í SAMRÆMI VIÐ BYGGINGARREGLUGERÐ OG ÍSLENSKAD STAÐAÐ ÍST 10

STYRKLEIKAFLÖKKUR	S 20
STÆRSTU EFNISKÖRN.	D ≤ 32MM
FYKKLEIKAFLÖKKUR.	PF (SIGMAI) 5-10 CM
ÍBLÖNDUNAREFNI	LOFTBLENDI 4,5-5,5 %
FRAMKVEMDAFLÖKKUR	B

ÞOLREIKNINGAR BENTRAR STEINSTEYPU ERU GERÐIR SKV ÍSLENSKUM STAÐAÐI ÍST 14

BENDISTÁL

BENDISTÁL SKAL VERA Í SAMRÆMI VIÐ ÍSLENSKUM STAÐAÐ ÍST 10

SLÉTT STÁÐ ST 37	ÍÁMARKS SKRÍÐMÖRK 370MPa
(MERKT MEÐ R Á TEIKNINGUM)	
KAMBSTÁÐ K540	ÍÁMARKS SKRÍÐMÖRK 400MPa
(MERKT MEÐ K Á TEIKNINGUM)	
KAÞSÖÐIN BENDINET	ÍÁMARKS SKRÍÐMÖRK 500MPa

STÁÐ (STÁÐVIRKI)

STÁÐBITAR, -SULUR OG AÐRIR STÁÐHEUTIR SKULU VERA ÚR STÁÐI ST 37 MEÐ ÍÁMARKSSKRÍÐMÖRK 370MPa OG VERA Í SAMRÆMI VIÐ KRÖPUR SKV ÍSLENSKUM STAÐAÐI ÍST 16 (EÐA NS 1692) RYÐVERJA SKAL ALLT STÁÐI Á VIÐURKENNDAN HÁTT ÞOLREIKNINGAR STÁÐVIRKJA ERU GERÐIR SKV NORSKUM STAÐAÐI NS 3472. SUBUTAKN ERU SKV ÍSLENSKUM STAÐAÐI ÍST 63

TRÉ (TRÉVIRKI)

TIMBUR Í BURÐARVIRKI SKAL UPPFYLLJA KRÖPUR ÍSLENSKS STAÐAÐS ÍST 15 (EÐA NS 3080) SJA EINGÍ AKVÆÐI Í BYGGINGARREGLUGERÐ OG ÞAR Á MEÐAÐ AKVÆÐI UM FÚAVÖRN ÞOLREIKNINGAR TRÉVIRKJA ERU SKV NORSKUM STAÐAÐI NS 3470

BOÐTAR, NAGLAR O.P.I. Í BURÐARVIRKI:

BOÐTAR SKULU VERA AF VIÐURKENNÐRI GERÐ MEÐ STÁLGÆÐUM ST 37 EÐA BETRA. NAGLAR SKULU VERA FERSTRENDIR OG AF VIÐURKENNÐRI GERÐ Í ÞÖKUM OG ÞAR SEM ÞAKI ER SKULU BOÐTAR, NAGLAR OG GÍRÐI VERA GAJVANISERLAÐ

ÁLAG Á BYGGINGARHUTA

NOTAÁLAG ER SKV ÍSLENSKUM STAÐAÐI	ÍST 127
VINDÁLAG " " " "	ÍST 123
SNJÓÁLAG " " " "	ÍST 124
JARÐSKJALFTAÁLAG " " " "	ÍST 13
ÁLAGSSYÐBAR ERU " " " "	ÍST 129

ÁLAG Á UNDIRSTÖÐUGRUNN

UNDIRSTÖÐUR ERU MIÐAÐAR VIÐ AÐ HVILA Á ÖHREYFÐRI GRÚS. REIKNAD ER MEÐ N=40T/M³ SKV BYGGINGAREGLUGERÐ σ₃ ≤ 0,16MN/M²

ÝMSAR SKÝRINGAR VIÐ TEIKNINGAR O.P.I.:

ÖNEFND MÁÐ Á TEIKNINGUM ERU Í CM NEMA ÞVERMÁÐ JARNA SEM ER Í MM OG HÆÐATÖLUR (-KÓTAR) SEM ERU Í M.

- GK MERKIR GÖLFKÓTI
- K " KAMBSTÁÐ K540
- R " SLÉTT STÁÐ ST 37
- 9/2 " FJARLÆGG MILLI JARNA (SPERRA) MÆLT MIÐJU Í MIÐJU
- # " AÐ SAMA FJARLÆGG SÉ Á MILLI JARNA Í BÄÐAR ÁTTIR (MÖSKVAR SEU KVADRATISKIR)
- ← " JARN Í NEÐRI BRÚN PLÖTU
- " JARN Í EÐRI BRÚN PLÖTU
- JARN SAMSIDA ÞESSU MERKI KOMA NEÐS Í PLÖTU
- "α" MERKIR 2K12 L=120CM. JARNIN HAFI 50CM UPP FYRIR EÐRI BRÚN PLÖTU (Á STÖÐUM MERKT MEÐ "α")

K10% 20 TAKNAR 10MM KAMBSTÁÐ MEÐ 20CM MILLIBILI MÆTT MIÐJU Í MIÐJU
 3N 3" TÁKNAR 3STK 3" NAGLAR
 KAMBSTÁÐ VIXIÐLEGGIST ÁN ENDAKROKA K8UM 32CM, K10 UM 40CM, K12 UM 48CM, K16 UM 64CM, K20 UM 80CM.
 STEYPULAG AÐ JARNUM SKAL VERA 3,0CM Í UNDIRSTÖÐUM, 2,0CM Í VEGGJUM OG BITUM, 1,5CM Í PLÖTUM OG 3,5CM Í SÚLUM
 Í EÐRI OG NEÐRI BRÚN AÐBRA UNDIRSTÖÐUVEGGJA SKAL LEGGJA 2K12. JARNIN SÉU SAMFEÐD OG BEYGJAST HEIÐ FYRIR HORN (SJA SÉRMUNDIR Á ÞESSU BLAÐI)


JARNUM Í NEÐRI BRÚN PLÖTU OG JARNUM Í VEGGJUM ÞAR SEM TVÖFÖLD GRIND ER SKAL HALDIÐ Í RÉTTRI FJARLÆGGÐ FRA MÖTUM MEÐ ÞAR TIL GERÐUM KUBBUM. JARNUM Í EÐRI BRÚN PLÖTU SKAL HALDIÐ Á SÍNUM STAÐ MEÐ ÞAR TIL GERÐUM STÖÐUM (TÖ ÚR R10) OG SKAL EKKI VERA MEIRA BIL Á MILLI STÖLA EN 100CM ÞANNIG AÐ GRINDIN HREYFIST SEM MINNST

JARN SKAL BINDA SAMAN MEÐ BINDIVIR, ÞAÐ ÞÉTT AÐ EKKI SÉ HÆTTA Á AÐ JARN HREYFIST ÚR STAÐ ÞÖ GENGID SÉ Á JARNUM EÐA ÞEGAR STEYPA ER TITRUÐ.


ALLA STEYPU SKAL TITRA OG SKAL MIÐA STEYPUMÖT VIÐ ÞAÐ

STEYPUMÖT SKULU VERA SKV ÍSLENSKUM STAÐAÐI ÍST 10 BITAMÖT OG UNDIRSÍÐT UNDIR PLÖTUR SKAL GERA MEÐ YFIRHÆÐ SEM NEMUR 0,3% AF HAFI BITA EÐA STYTTRA HAFI PLÖTU. ÖRYGGISSTÖÐIR (4"×4") SKAL SETJA UNDIR BITA OG PLÖTUR MEÐ HÆFILEGU MILLIBILI


GRUNNÞATA SKAL HVÍÐA Á VEG ÞJAPPADRI GRÚSAR- EÐA HRAUNFYLLINGU

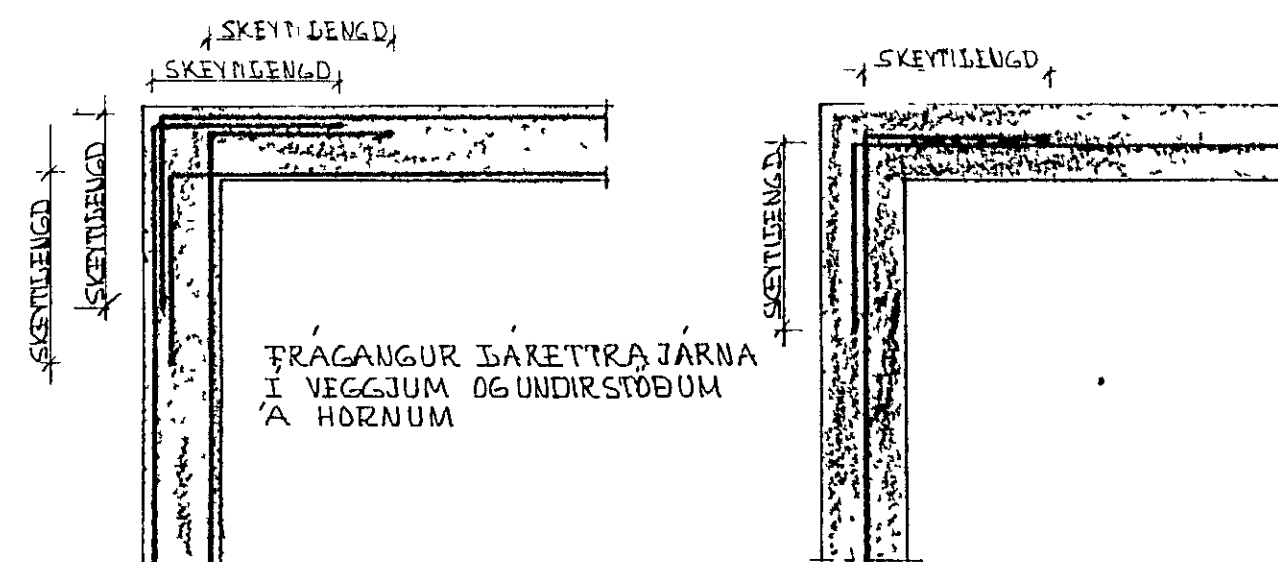


IÐRETT SNIÐ

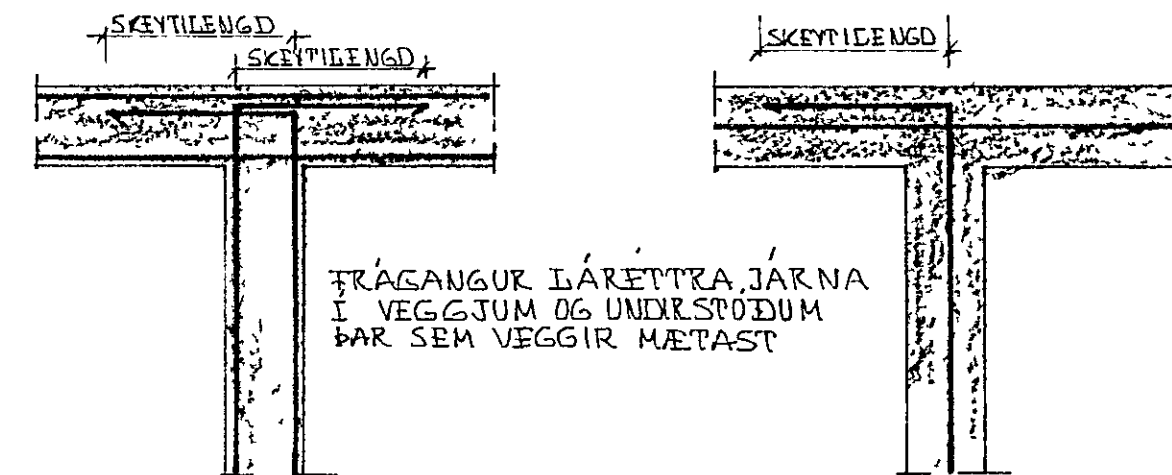

IÐRETT SNIÐ

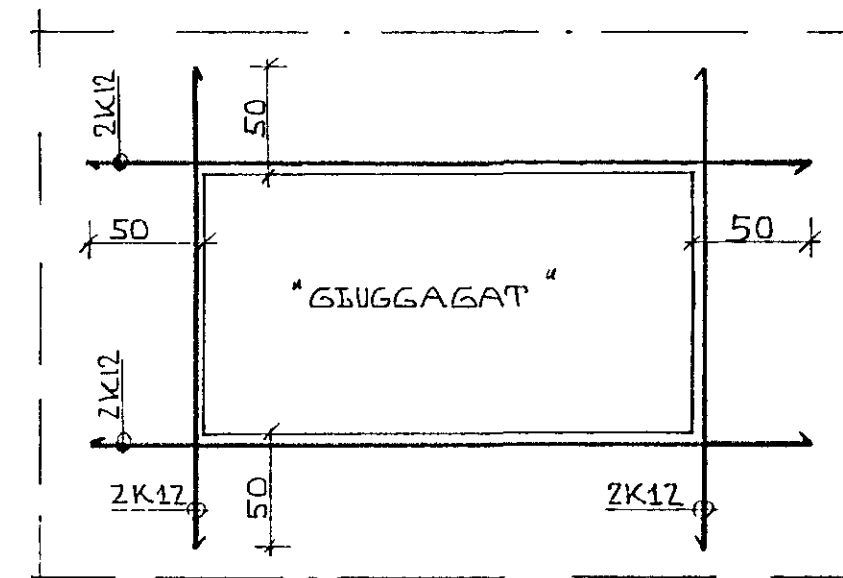

JARN KRINGUM GIUGGA EÐA DYR NEMA ANNAD SÉ SÝNT Á TEIKNINGUM

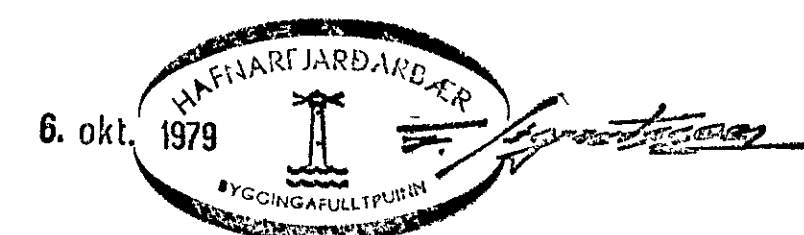

LÆKJARHVAMMUR 22, HAFNARFIRÐI.	DAGS 12-09-79
	HANNAÐ KS
HÖNNUNARFORSENDUR BURÐARVIRKJA OG ALMENNAR SKÝRINGAR.	TEIKNAD KS
	VERK NR. FLÖKKUR 7910-01
KRISTJAN STEFANSSON TEKNIFRÆÐINGUR P.T.P.I. M. LEVANGI 12, HAFNARFIRÐI SÍMI 52708	TEIKN NR. -01