LÆKJARHVAMMUR 25.

Merkingar.

- ⟵ Neðsta bendılag í plötu lıggı samsíða merkı
- —— Bendılag í neðrı brún plötu
- – – – Bendılag í efrı brún plotu.
- ⟷ Mælılína fyrır bendingu
- —+— Mælılína lengdarmál.

Bendıstál auðkennt með K er kambstál Ks40
Bendıstál auðkennt með Ø er slétt stál nr 37.
Steypa S200 samkv.IST 10. sıgmál steypu 6-8cm.
Auk bendıngar í veggjum komı 2K12 krıngum gluggaop nema annað sé tekıð fram.

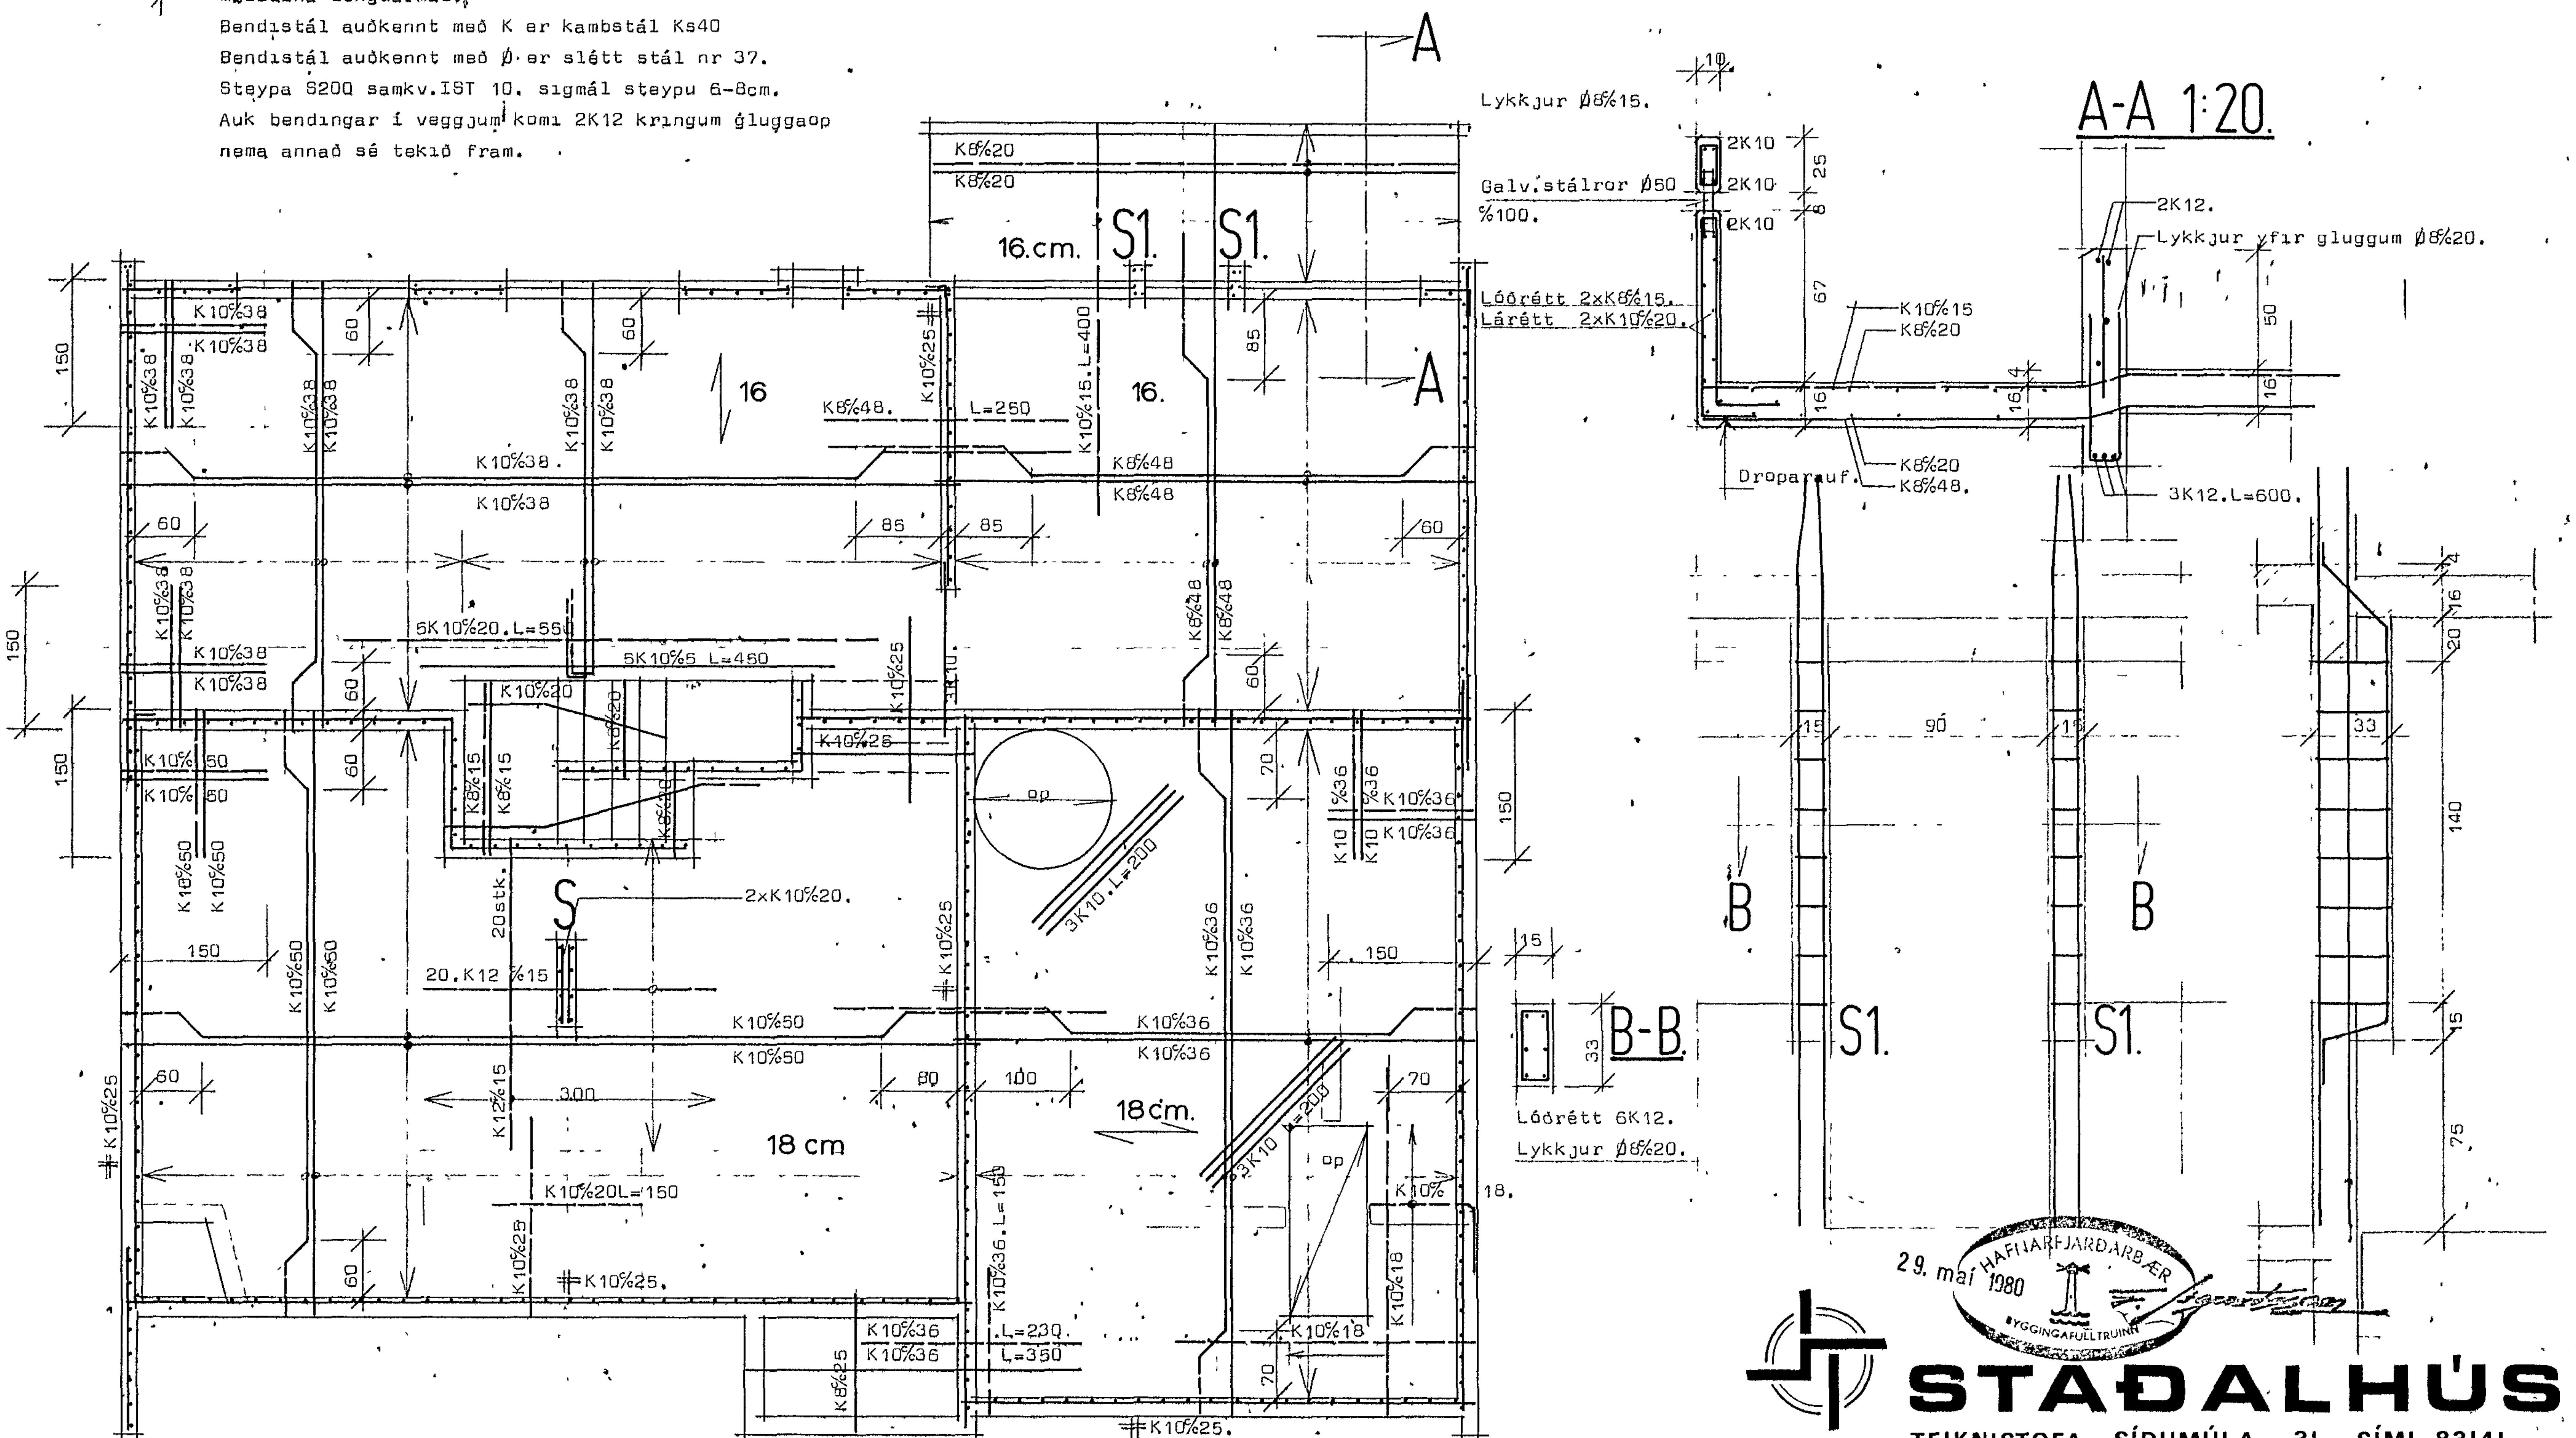

29. maí 1980
HAFNARFJARÐARBÆR BYGGINGAFULLTRÚINN

STAÐALHÚS SF
TEIKNISTOFA SÍÐUMÚLA 31 SÍMI 83141

VERKEFNI	DAGS.	VERK NR
Járnbent steypa, loft yfir jarðhæð.	1979	SU 34
	MKV. 1.50 1:20	
	BR.	
Lækjarhvammur 25, Hafnarfırðı.	BLAD NR 2.02.1	

SIGURÐUR GUÐMUNDSSON SIGURÐUR P. KRISTJÁNSSON, FTFÍ