


AFST.MYND.

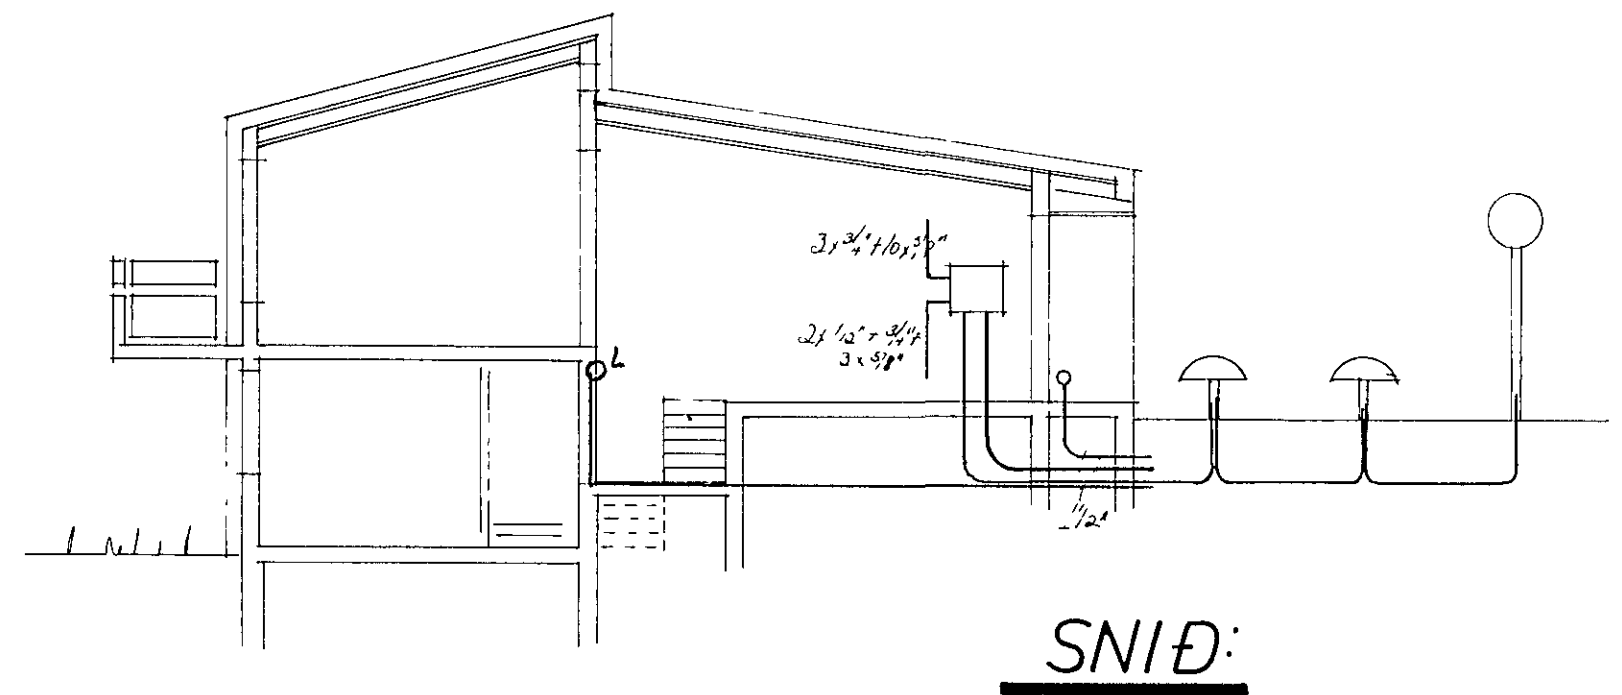

Ásgrímur Jónasson Borgartúni 18 sími 83776

LÆKJARHVAMMUR 27 HAFNARFIRÐI

RAFLAGNIR

BL 3 AF 3	HANNAÐ ÞRÚT
MÁL / 100. & 500	TEIKN N.É.
REV. 1 SEPT 79	ÞRÚT