
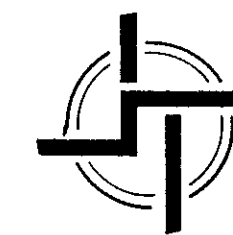


LÆKJARHVAMMUR 27

Merkingar

- ← Neðsta bendilag í plötu liggja samsíða merki
 - Bendilag í neðri brún plötu
 - - - Bendilag í efri brún plötu.
 - ↔ Málilína fyrir bendingu
 - ✂ Málilína lengdarmál.
- Bendistál auðkennt með K er kambstál Ks40
 Bendistál auðkennt með Ø er slétt stál nr 37,
 Steypa S200 samkv. IST 10. sigmál steypu 6-8cm.
 Auk bendingar í veggjum komi 2K12 kringum gluggaop
 nema annað sé tekið fram.

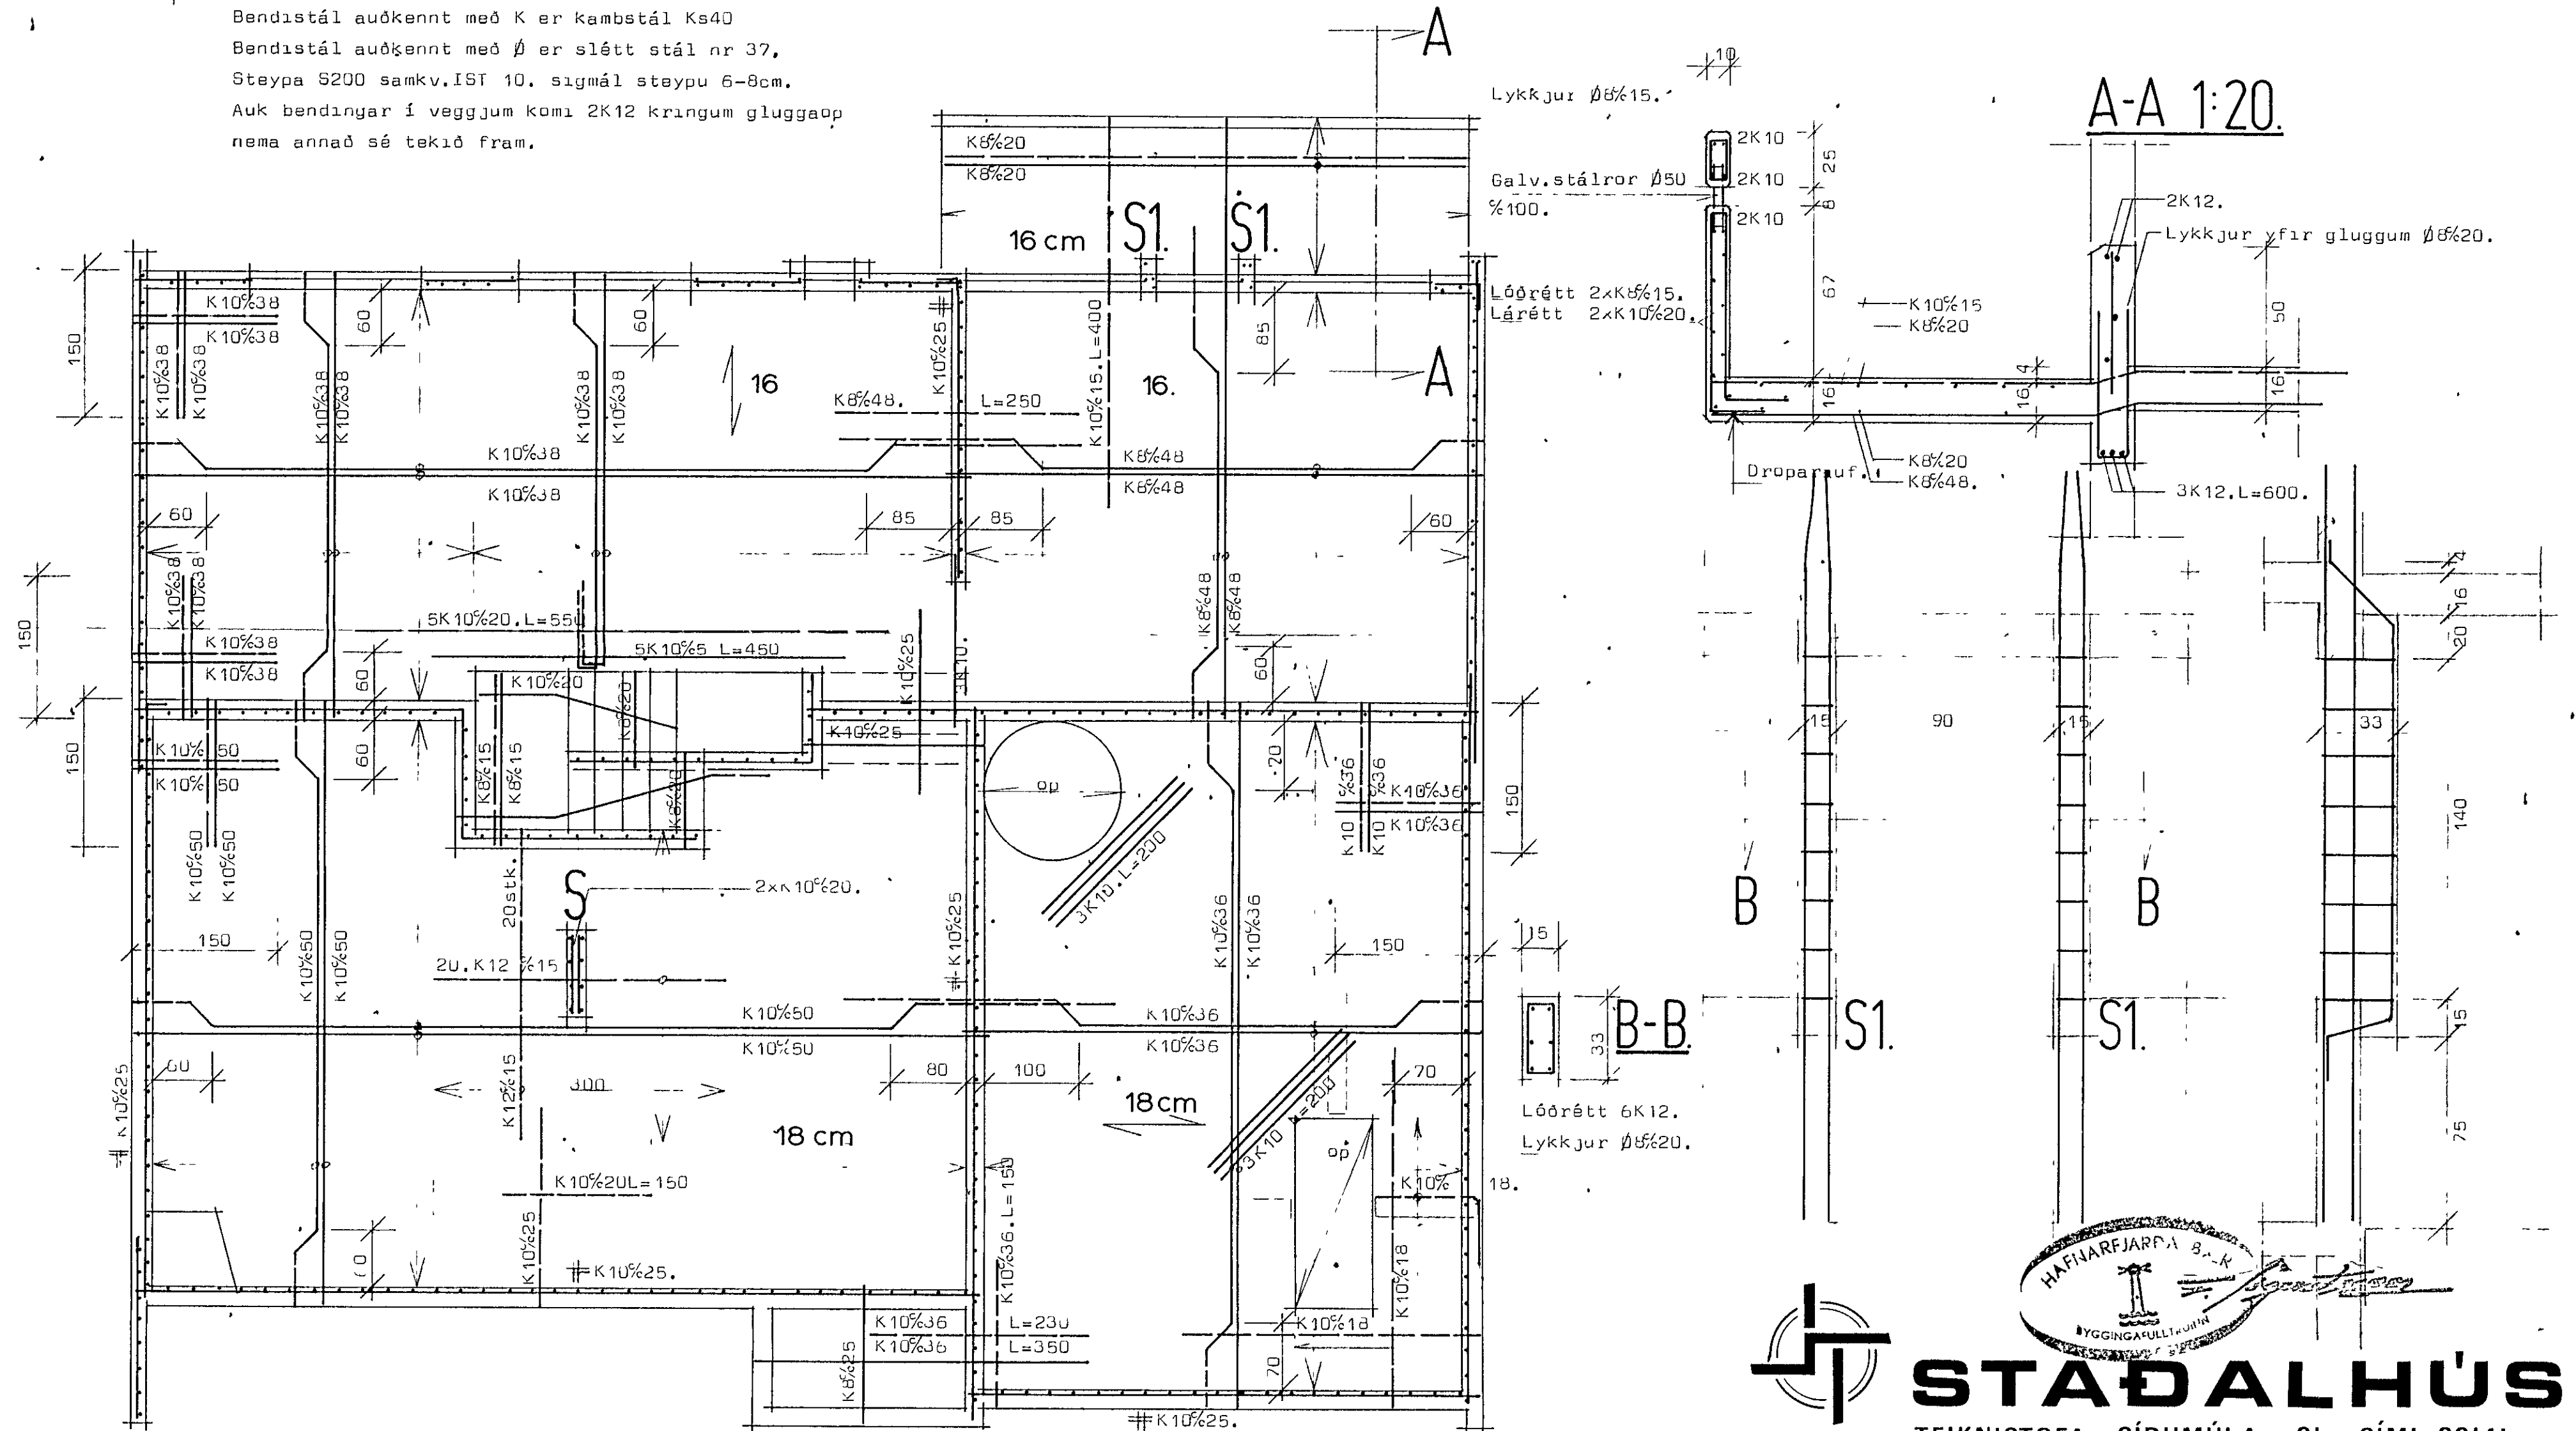

STADALHUS

TEIKNISTOFA SIÐUMÚLA 31 SÍMI 83141

VERKEFNI	DAGS	1979	VERK NR SU 34
Járn bent steypa, loft yfir jarðhæð.	MKV	1 50 1.20	
Lækjarhvammur 27, Hafnaréiró1.	BR.		
	BLAD NR	2.02.1	

SIGURDUR GUDMUNDSSON SIGURDUR P. KRISTJÁNSSON FTFÍ