
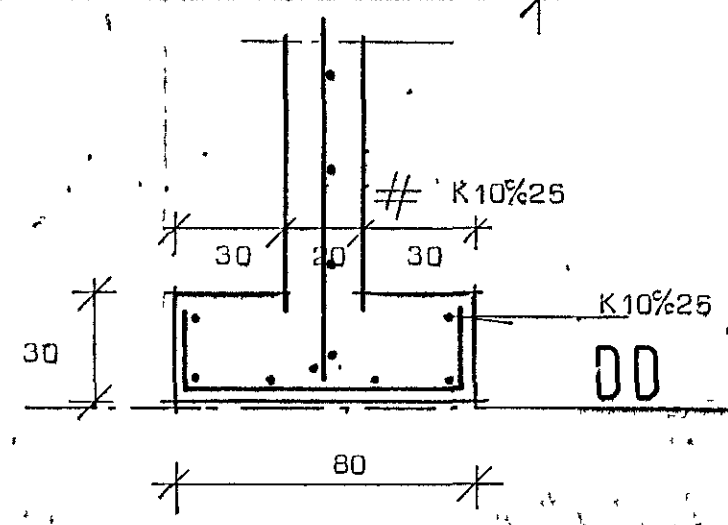
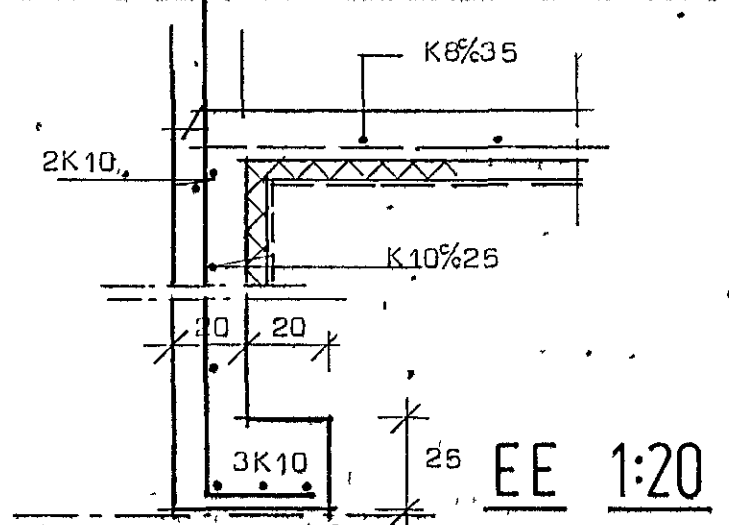
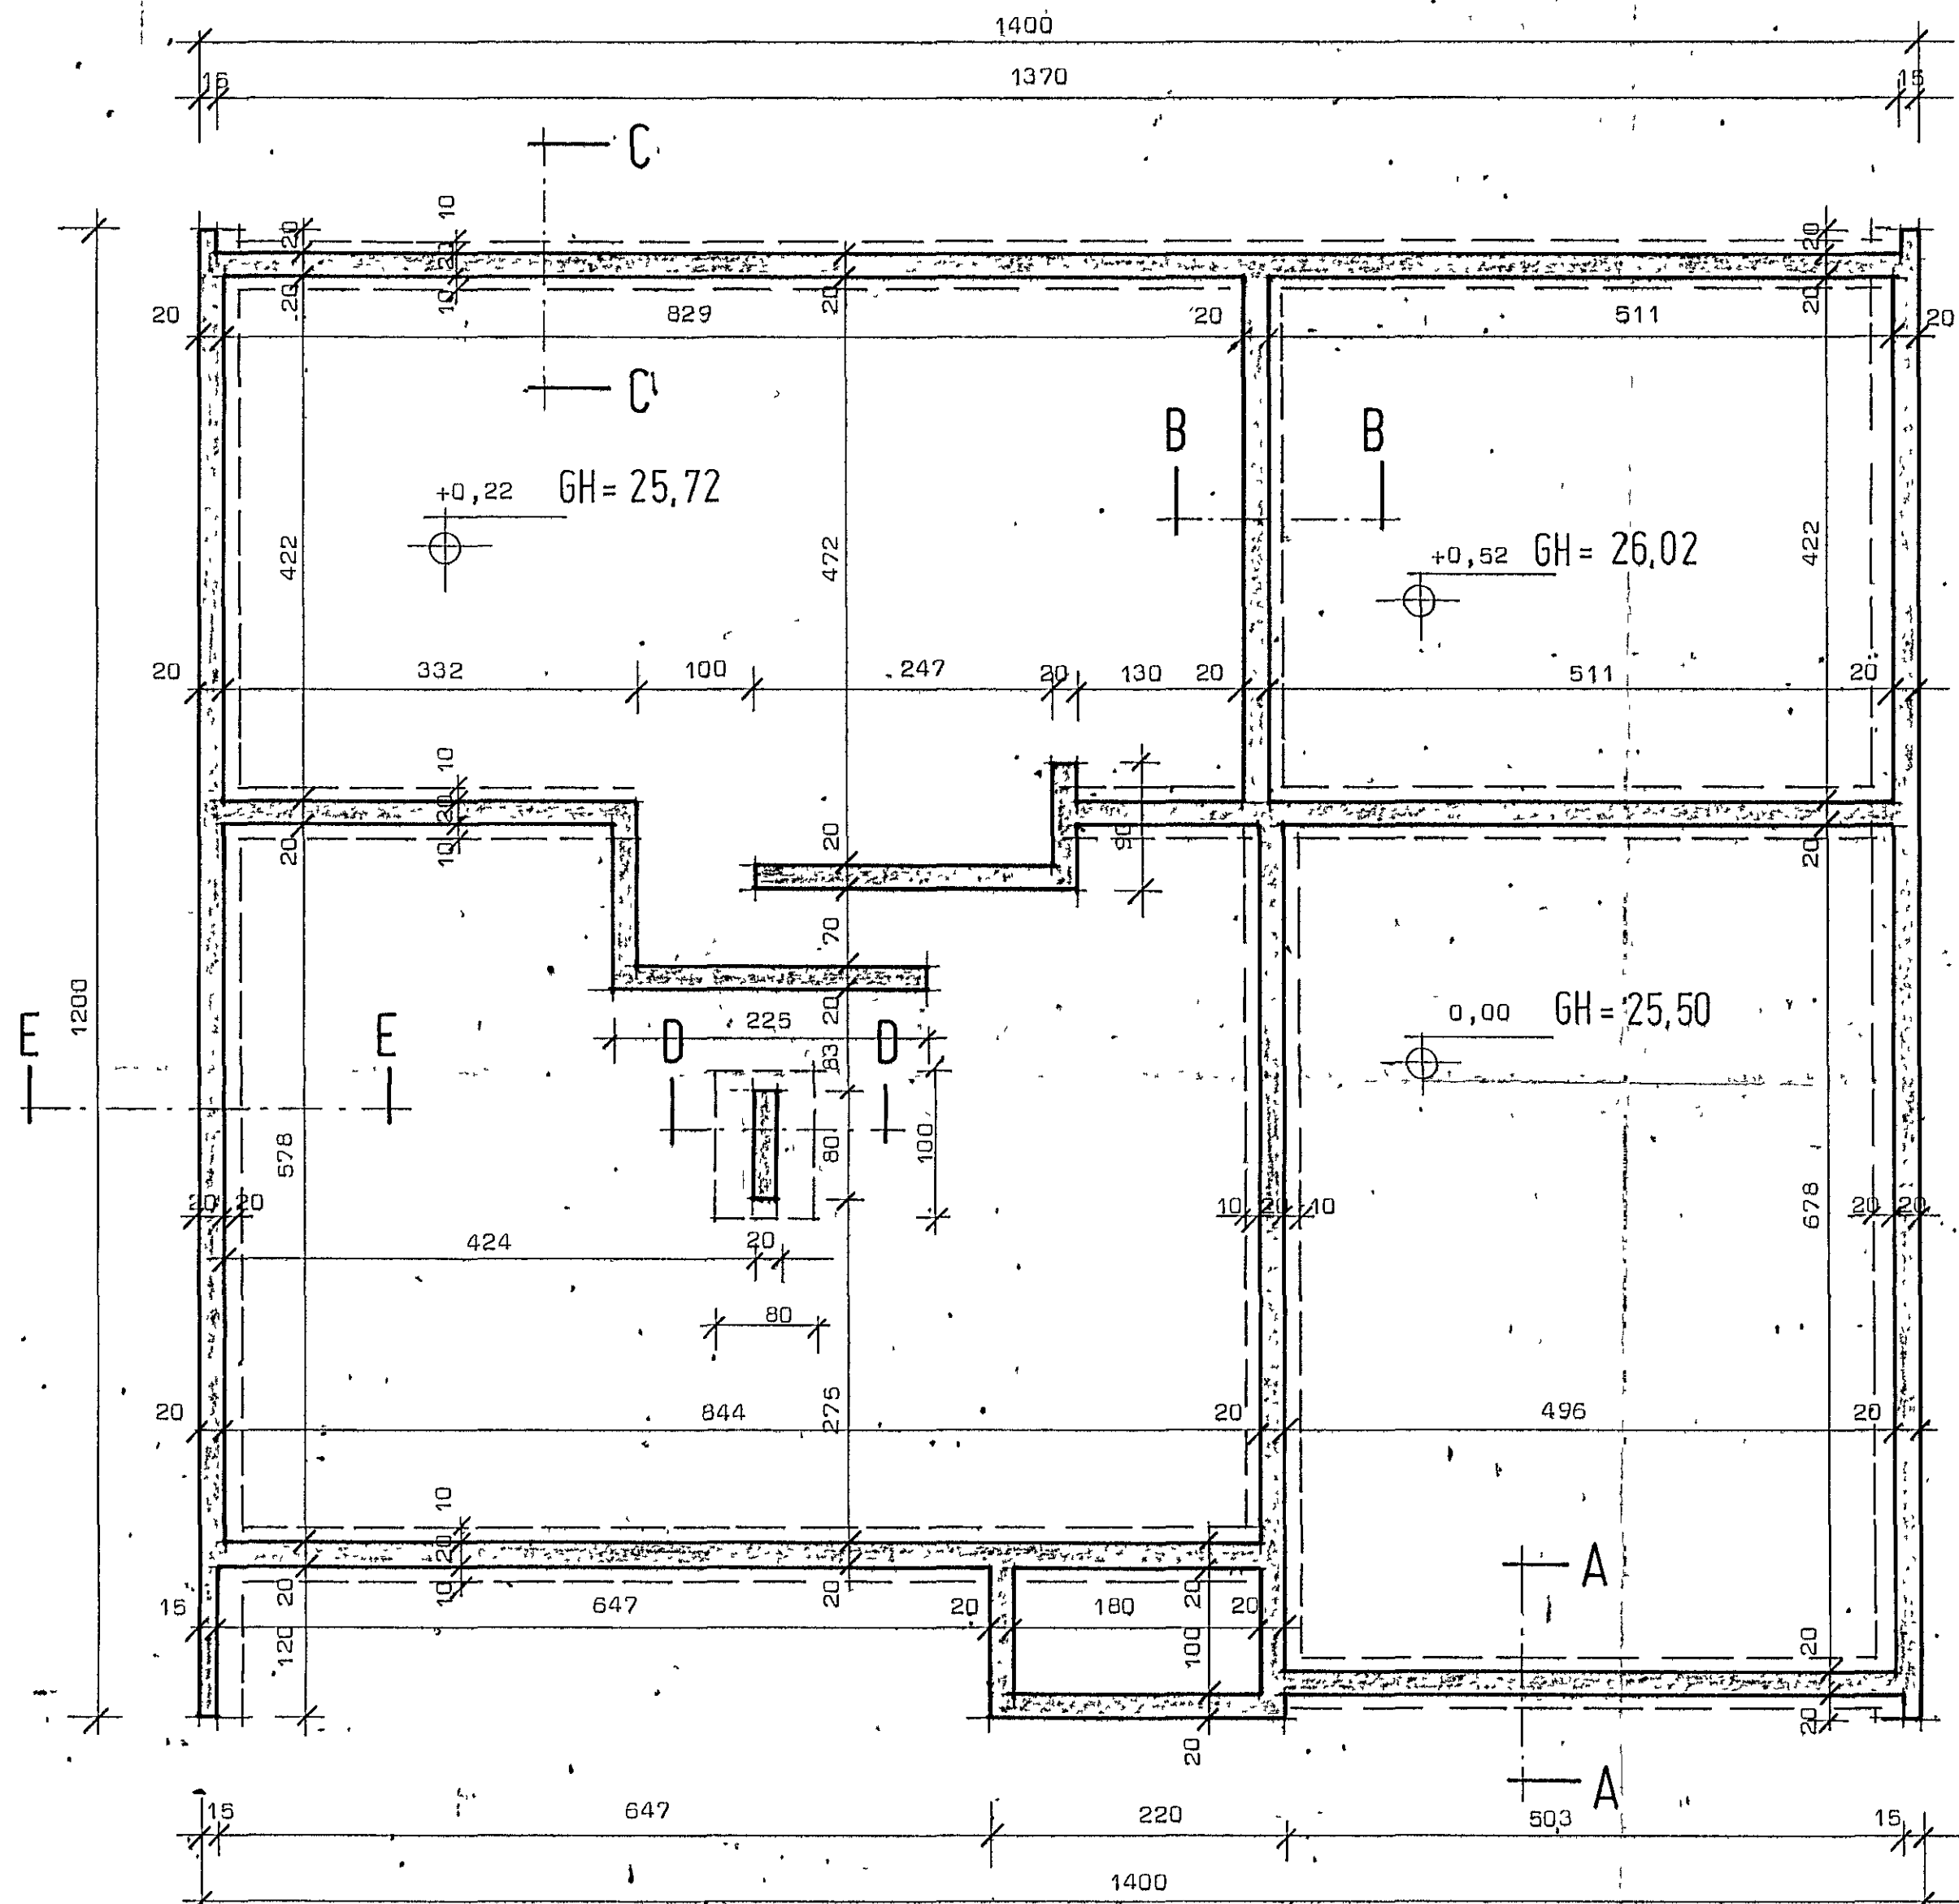


LÆKJARHVAMMUR 27 Hafnarfirði

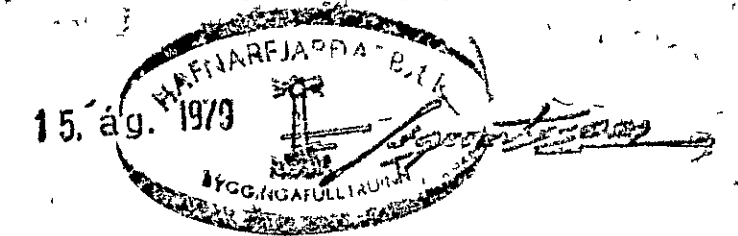

**STADALHÚS** TÍÐ  
 TEIKNISTOFA SÍÐUMOLA 31 SÍMI 93141

VERKEFNI	DAGS.	1979	VERK NR
Undirstöður	MKV.	1:20 1:50	SU 34
Lækjarhvammur 27 Hafnarfirði	BR.		
	BLAD NR		
SIGURDUR GUÐMUNDSSON    SIGURDUR P. KRISTJÁNSSON    ETÍ			