


Húverja nr 2685 T. n. n. 1900  
 Samþykkt þ 18-9 1980  
 í h. RAFVEITU H. H. R. R. R.  
*Flúo Guus Guus*  
 Eftirlitsmaður rafteigna

Samþykkt 18/9 1980  
 í h. RAFVEITU H. H. R. R. R.  
*Höfðu Heið Guus*

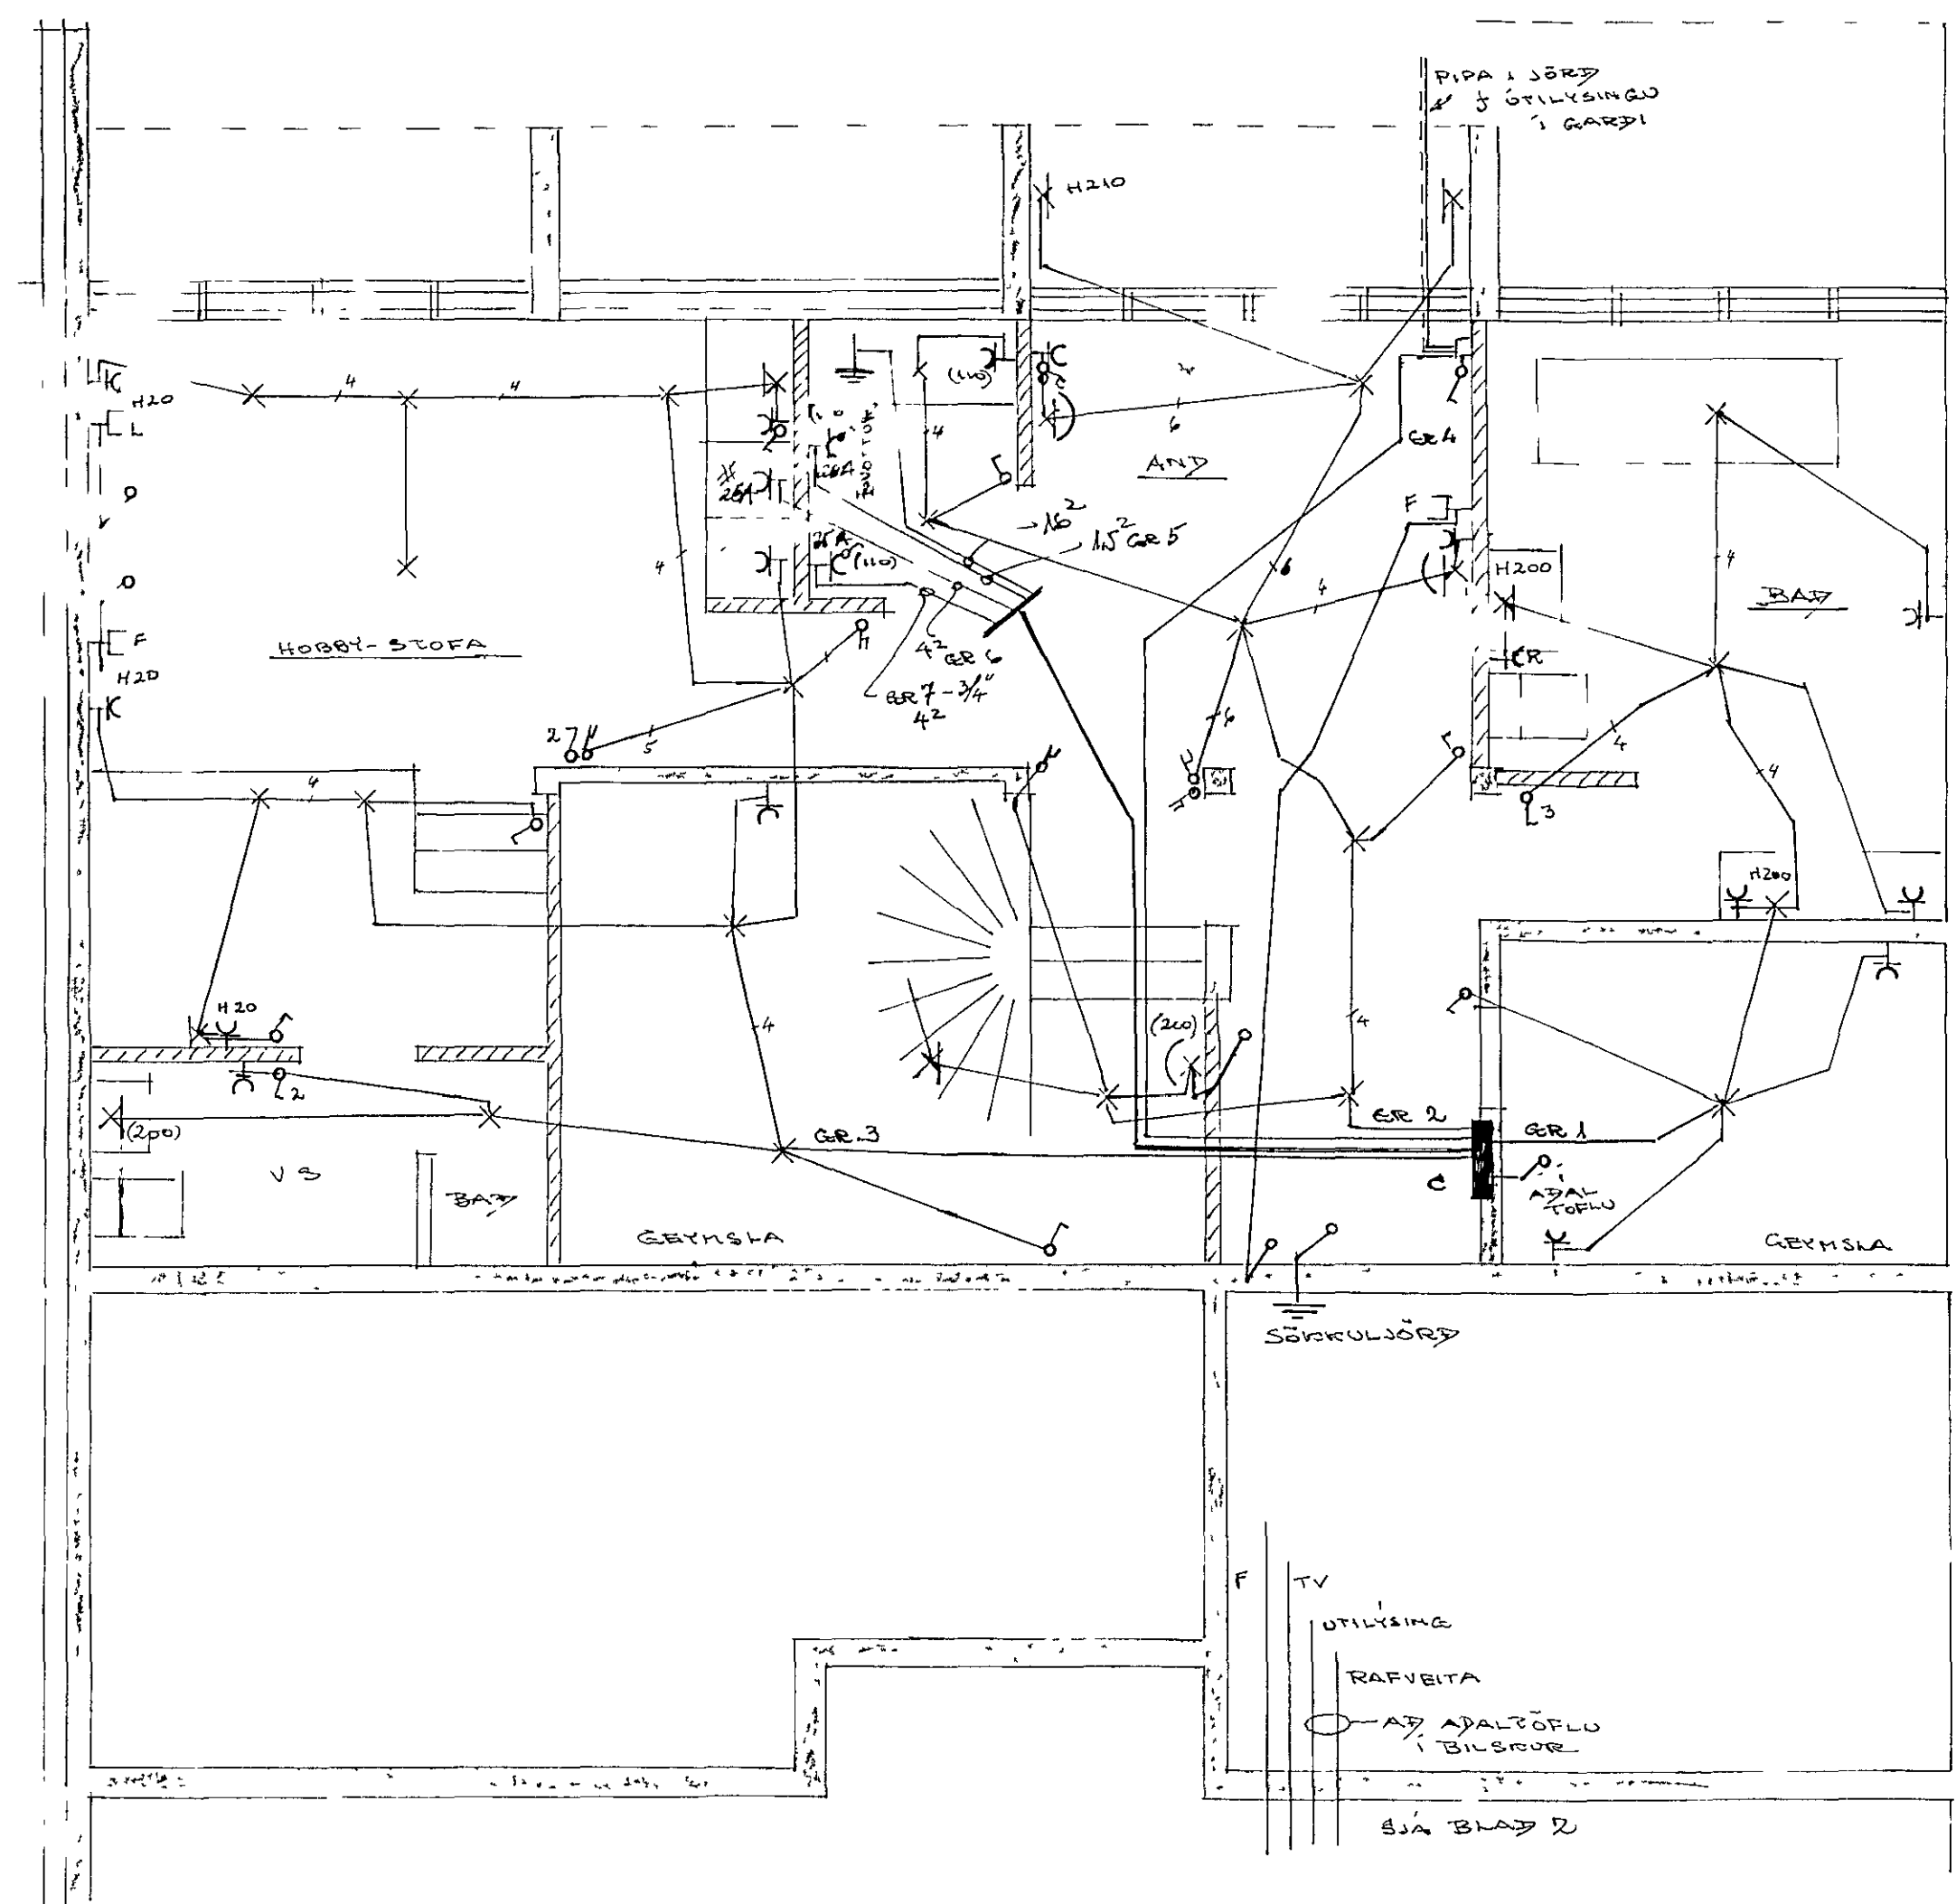

ÓLAFUR TÓMÁSSON  
 VERKFR

KJALLARAHÉÐ  
 BLADNR 1 AF 3

LÆKJARHVAMMUR 9 - HAFNARF.

RAFMAGNIS LÖGN

HANNAÐ	- 207 -	STADFERT	
REIKNAD		VFIRFARID	
TEIKNAD	FEB 1980	BREYTT	JÚL 1980
KVARDI	M 1 50		