


SNEIÐING A-A M 1:20

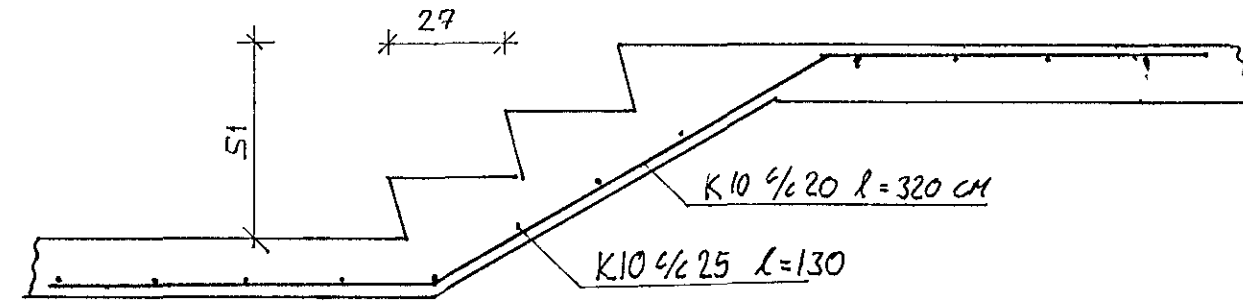

**EFNISGÆÐI OG FRAMKVÆMD**

REIKNADER MED AÐ BURÐARÞOL JARÐVEGS SE  $\geq 0.15 \text{ MN/m}^2$ . ÞESS SKAL GÆTT AÐ STEYPUVOT, STEYPA OG STEYPUVINNA, BENDISTAL OG BENDING SE 'I SAMRÆMI VÍÐ KRÖFUR 'ISLENSKS STADALS 'IST 10.

**STEYPUVOT**

FJARLEGA SKAL ALLAN LAUSAN JARÐVEG UNÐAN STEYPUVÖTUM AÐUR EN UPPSLATTUR HEFST 'OLL MÖT SKULU HZEINSUÐ OG BLEYTT RÆKILEGA AÐUR EN STEYPUVINNA HEFST

**JARNALÖGN**

JARN MEGA HVERGI VERA NER STEYPUVIRBORÐI EN 2 CM K TAKNAR KAMBSTAL KS 40 TOGSPENNUFLOTMÖRK  $\sigma_F = 4000 \text{ KG/CM}^2$   
 Í SÖKKLA KOMI 2K12 LARETT UPPI OG NIBRI SEM LÖGÐ SKULU HEIL UM HORN EDA VIXILLÖGÐ UM 60 CM

**STEYPA**

FRAMKVEMDAFLOKKUR B  
 BROTPOLSFLOKKUR S 200  
 STÆRSTU EFNISKORN D=25MM  
 SIGMÁL 5-10 CM  
 ALLA STEYPU SKAL TITRA

**FYLLING 'I GRUNN**

FYLLING SKAL VERA 'OLIFRÆN OG FROSTFRÍ. HRAUN (EDA GRÚS) SEM ÞJAPPIST 'I 30-50 CM LÖGUM

**FRAGANGUR 'A SÖKKLUM**

AÐUR EN FYLLT ER AÐ SÖKKLUM SKULU ÞEIR SEMENTSKÚSTADIR AÐ UTANVERBU OG BORIÐ 'A ÞA TVÆR YFIRFERÐIR AF FLINTKÖTE EDA 'ÖÐRU VIBURKENNDU RAKAVARNAREFNI FYLLA SKAL JOFNUM HÖNDUM AÐ SÖKKLUM AÐ UTAN SEM INNAN

**EINANGRUN**

SÖKKULÖTVEGGIR SKULU EINANGRAST MED 5 CM PLÁSTEINANGRUN RÚMP 25-30 KG SÖKKULPÖTUR ERU EKKI JARNBENTAR OG LAUSAR FRA 'ÖLLUM VEGGJUM. UNDIR SÖKKULPÖTUR KOMI 5 CM PLÁSTEINANGRUN RÚMP 25-30 KG ÞO MA SLEPPA ÞESSARI EINANGRUN NEMA 'I RÆMI MED 'ÖTVEGGJUM EF GRUNNURER FYLLTUR MED HRAUNI UNDIR 'OEINANGRADAR SÖKKURPÖTUR KOMI 0.2MM PLASTO

**JARNALÖGN 'I VEGGJUM**

'I ALLA UTVEGGI KOMI TVÖFÖLD JARNAGRIND K10 % 20 LARETT OG K8 % 25 LÖÐRETT NEMA ANNAD SE TEKID ÞRAM GAFLEGGIR MILL HUSA ERU 'OJARNBENTIR NEMA SA HL'TI SEM NER UT FYRIR HÚS. HANN JARNBENTIST MED EINFALDRI JARNAGRIND K10 % 20 LARETT OG K8 % 25 LÖÐRETT (EDA RAFSÖÐNU NETI R189)

KJALLARAVEGGUR MED EINHLEIDA JARÐVEGSPRÝSTING JARNBENTIST MED TVÖFALDRI JARNAGRIND UR RAFSÖÐNUM NETUM R189 (EDA UR K10 % 20 LARETT/K8 % 25 LÖÐRETT) Í SÚLUR KOMI 4K12 LANGJARN OG LYKKJUR Ø 8 % 25 SBR BLAÐ B02

**SNEIÐING SÖKKLA SJÁ BLAÐ B02**

*Gunnar Ingi Ragnarsson*

LEKJARHAMMUR 9	HAFNARFIRÐI	VERKNR 117
SÖKKLAR		M 1.50 M 1.20
GUNNAR INGI RAGNARSSON FYFI LAUFÁSVEGI 54 REYKJAVÍK S.1690B		B 01 sept 1979

