

SNIB A-A
M 1:20

ATH! SÞA ÖNNUR SNIB 'A' BLAÐI B06


STEYPA

FRAMKVEMDAFLOKKUR B BROTPÓLSFLOKKUR 5200
SIGMAL 5-10 CM

JARNALÖGN

JARN MEGA HVERGI VERA NÆR STEYPUYFIRBORÐI EN 2CM
K TÁKNAR KAMBSTAL KS40
Ø TÁKNAR RÚNNSTAL
UPPMED OG UNDIR GLUGGA OG YFIR OP KOMI 2K12
NEMA ANNAD SE TEKIÐ FRAM, JARN ÞESSI GANGI
MINNST 60 CM ÚT FYRIR BRÚN OPS EBA HEIL UM
FLEIRI OP
ÞURFI AÐ SKEYTA JARN ÞA SE SKEYTILENGD 60 CM

- JARN 'I' EFRI BRÚN PLÖTU
- JARN 'I' NEDRI BRÚN PLÖTU
- ↑ NEDSTU JARN 'I' PLOTU SKULU LIGGJA SAMSIDA ÞESSU MERKI
- (H=16) TÁKNAR ÞYKKT PLÖTU

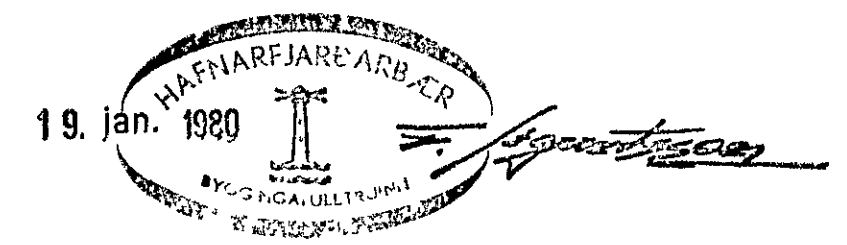

Gunnar Ingi Ragnarsson

LÆKJARHVAMMUR 9	HAFNARFIRÐI	VERKVR 117
JARN 'I' GÓLFPLÖTU AÐALHÆÐAR		M 1:50
		M 1:20
GUNNAR INGI RAGNARSSON ÞVFJ		B05
LAUFASVEGI 54 REYKJAVIK 5.16908		
		JAN 1980