

STEYPA

FRAMKVEMDAFLOKKUR B DROTPOLSFLOKKUR S200
SIGMAL 5-10 CM

JARNALÖGN


JARN MEGA HVERGI VERA NER STEYPUFYRIBORÐI EN 2CM
K TAKNAR KAMBSTAL KS40
Ø TAKNAR RÜNNSTAL
UPPMED OG UNDIR GLUGGA OG YFIR OP KOMI 2K12
NEMA ANNAD SE TEKID FRAM JARN PESSI GANGI
MINNST 60 CM UT FYRIR BRUN OPS EDA HEIL UM
FLEIRI OP.
ÐURFI AD SKEYTA JARN PA S'E SKEYTILENGD 60 CM

- JARN 'I' EFRI BRUN PLÖTU
- JARN 'I' NEDRI BRUN PLÖTU
- ↗ NEBSTU JARN 'I' PLÖTU SKULU LIGGJA SAMSIDA ÞESSU MERKI
- H=16 TAKNAR ÞYKKT PLÖTU

ATH! SNID BITA 'A' BLADI B09

'I' SÚLUR S KOMI 4K12 LANGJARN OG LYKKJUR
Ø8 1/2 25 16X16 CM

Handwritten signature and date: Gunnar Ingi Ragnarsson 1. Júlí 1980

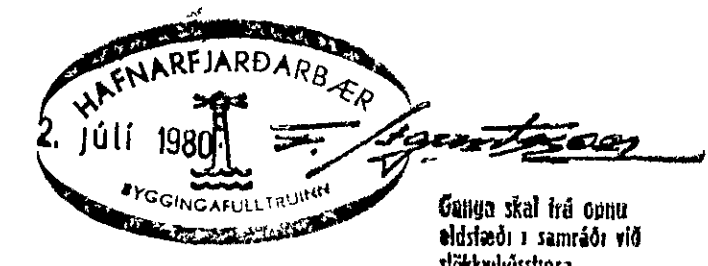

LÆKJARHVAMMUR 9	HAFNARFIRÐI	VERKNR. 117
JARN 'I' GÖLFPLÖTU EFRI HEDAR		M 150
GUNNAR INGI RAGNARSSON FVF'		B08
LAUFASVEGI 54 REYKJAVIK S 16908		
		FEB 1980