

STEYPA

FRAMKVEMDAFLOKKUR B BROTPÓLSFLOKKUR S200
SIGMÁL 5-10 CM

JARNALÖGN


JARN MEGA HVERGI VERA NER STEYPUYFIRBORDI EN 2CM
K TAKNAR KAMBSTAL KS40
Ø TAKNAR RÚNNSTAL
UPPMED OG UNDIR GLUGGA OG YFIR OP KOMI 2K12
NEMA ANNAD S'E TEKID FRAM JARN PESSI GANGI
MINNST 60 CM ÚT FYRIR BRÚN OPS EDA HEIL UM
FLEIRI OP.
ÞURFI AD SKEYTA JARN VA S'E SKEYTILENGD 60 CM

- JARN 'I EFRI BRÚN PLÖTU
- JARN 'I NEDRI BRÚN PLÖTU
- ↗ NEBSTU JARN 'I PLÖTU SKULU LIGGJA SAMSÍÐA PESSU MERKI
- H=16 TAKNAR PYKKT PLÖTU

ATH! SNIÐ BITA 'A BLAÐI B09

'I SÚLUR S KOMI 4K12 LANGJARN OG LYKKJUR
ØB 1/2 25 16X16 CM

Gunnar Ingi Ragnarsson

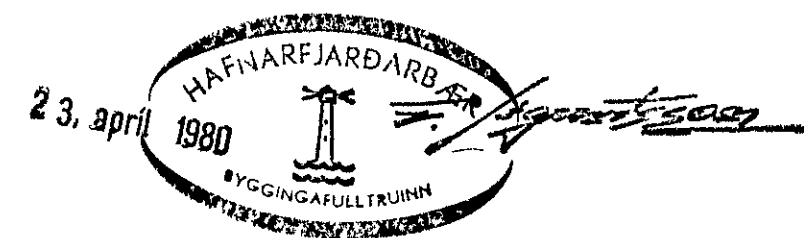

LEKJARHVAMMUR 9	HAFNARFIRÐI	VERKNR 117
JARN 'I GÖLFPLÖTU EFRI HÆÐAR		M 150
GUNNAR INGI RAGNARSSON FVF'		B08
LAUFASVEGI 54 REYKJAVIK S1690B		FEB 1980